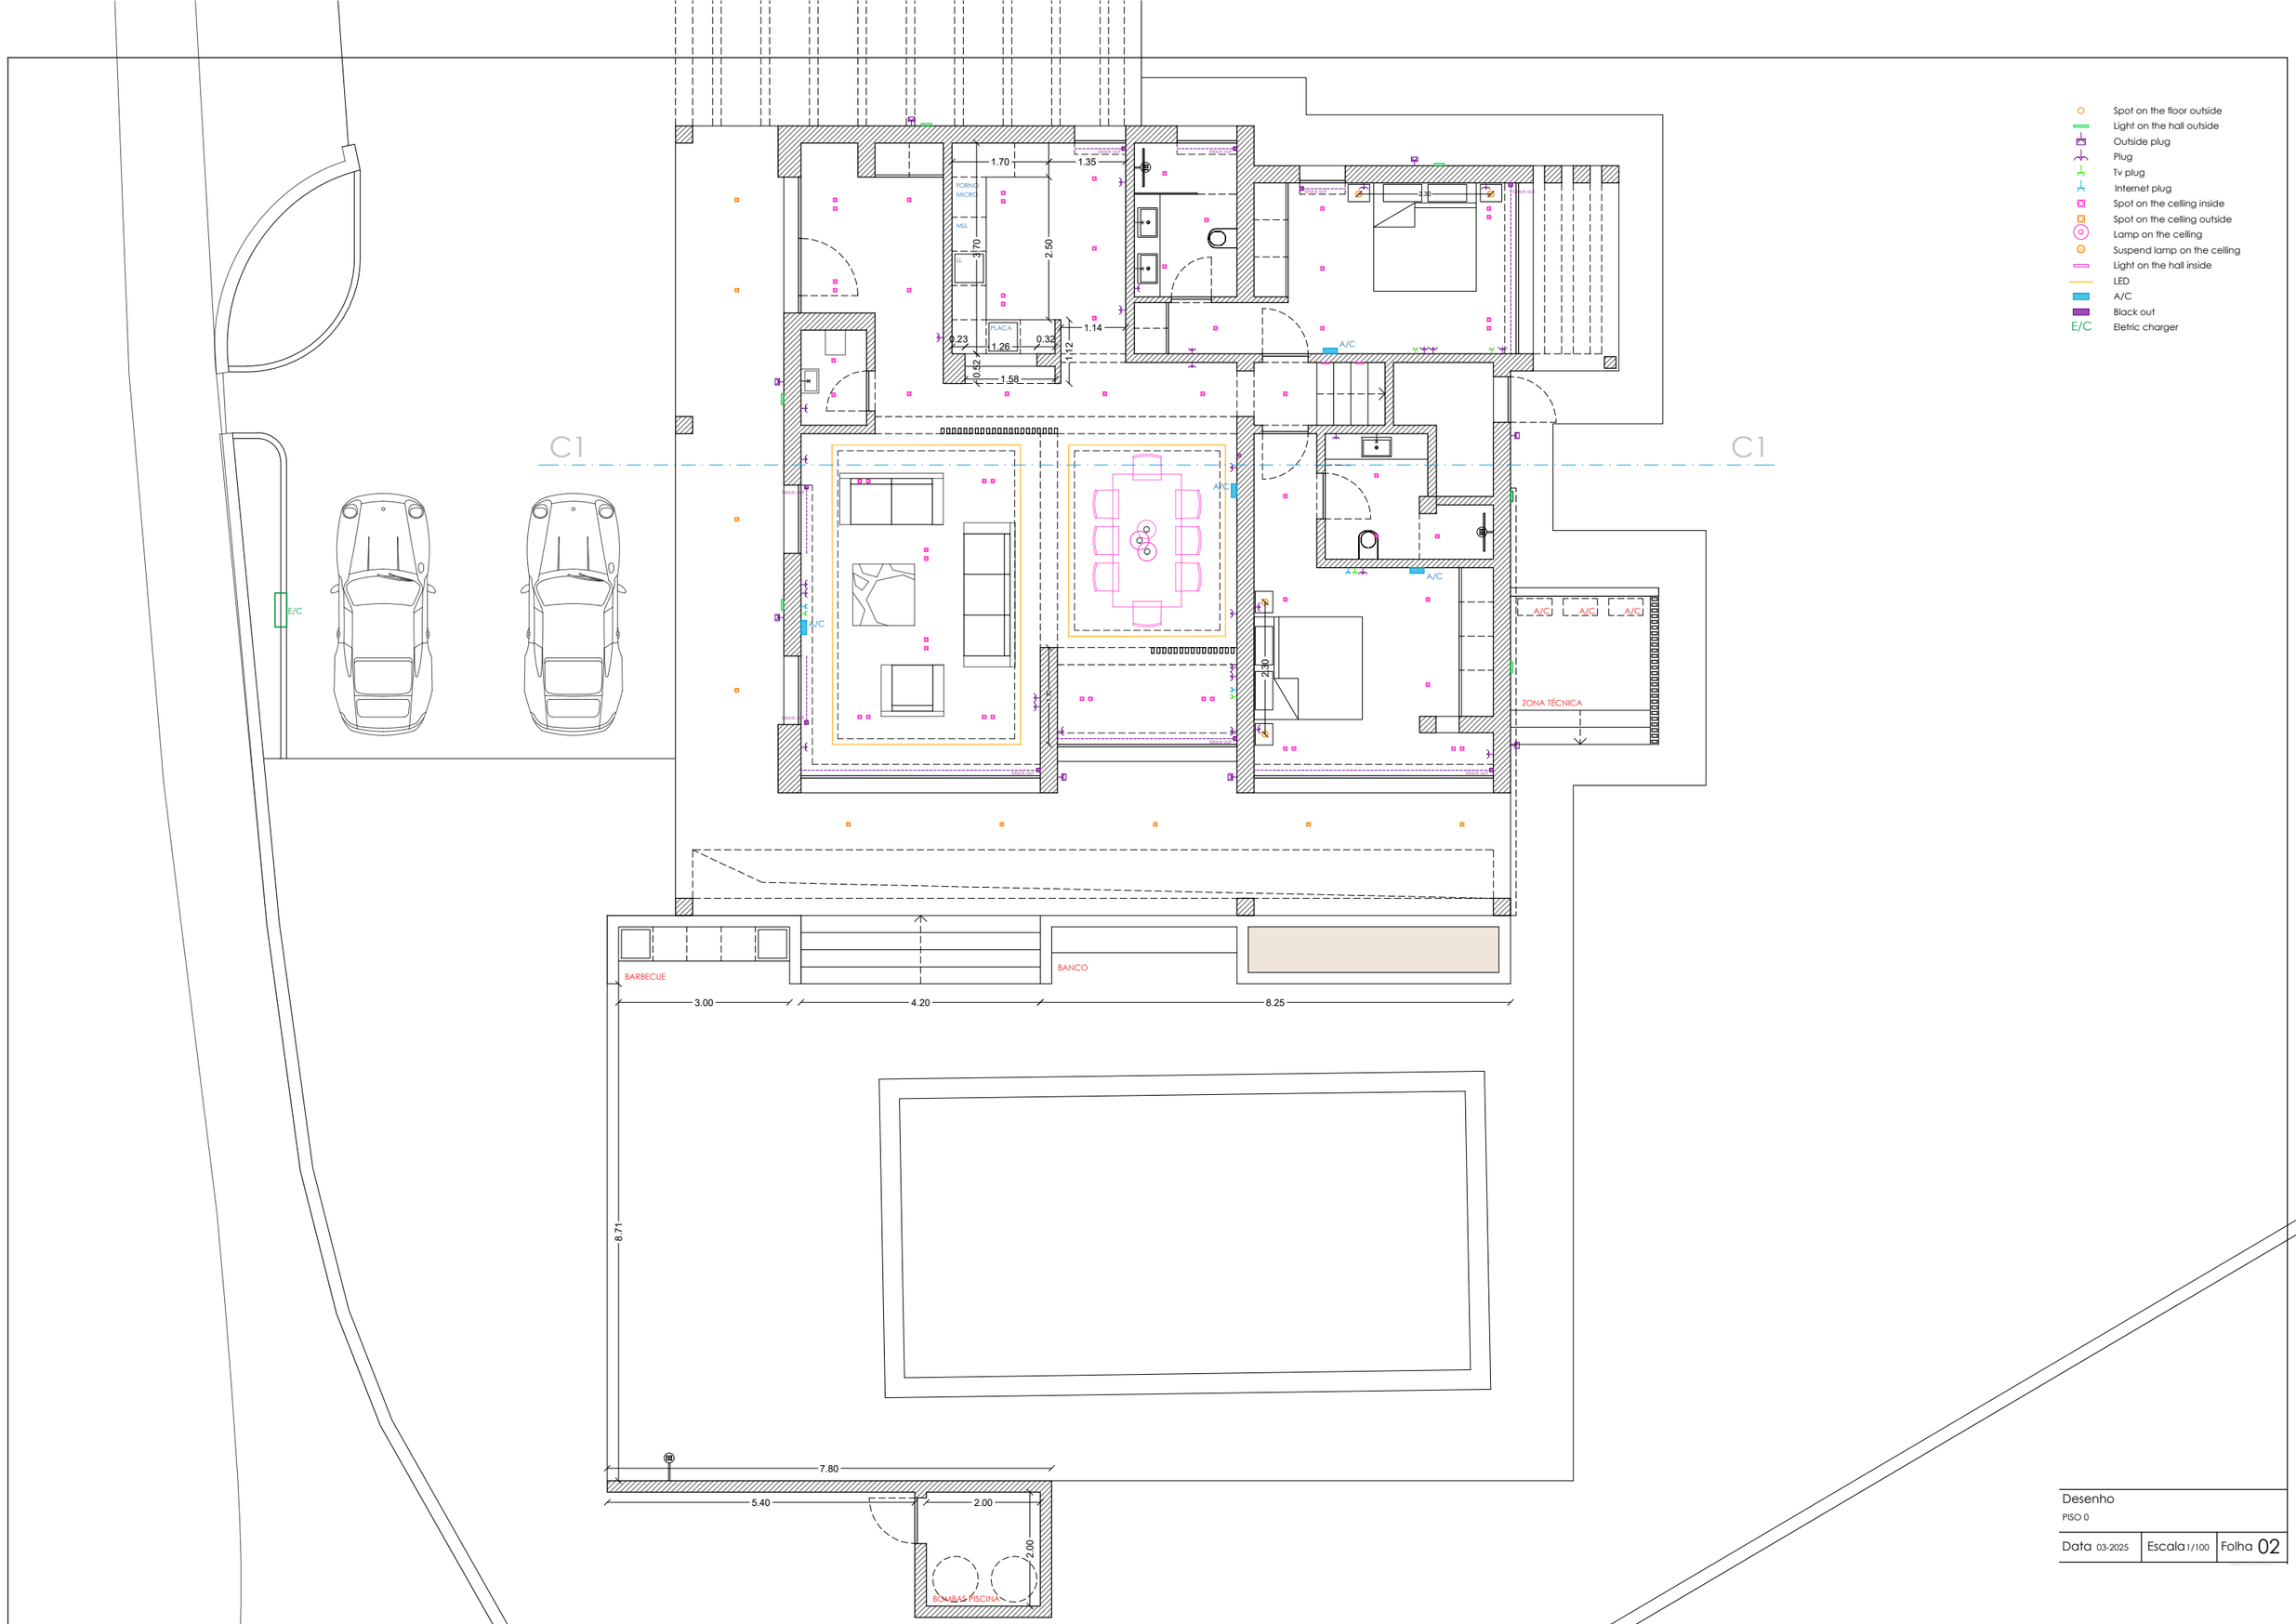

Desenho

PISO 0

Data 03-2025	Escala 1/100	Folha 02