


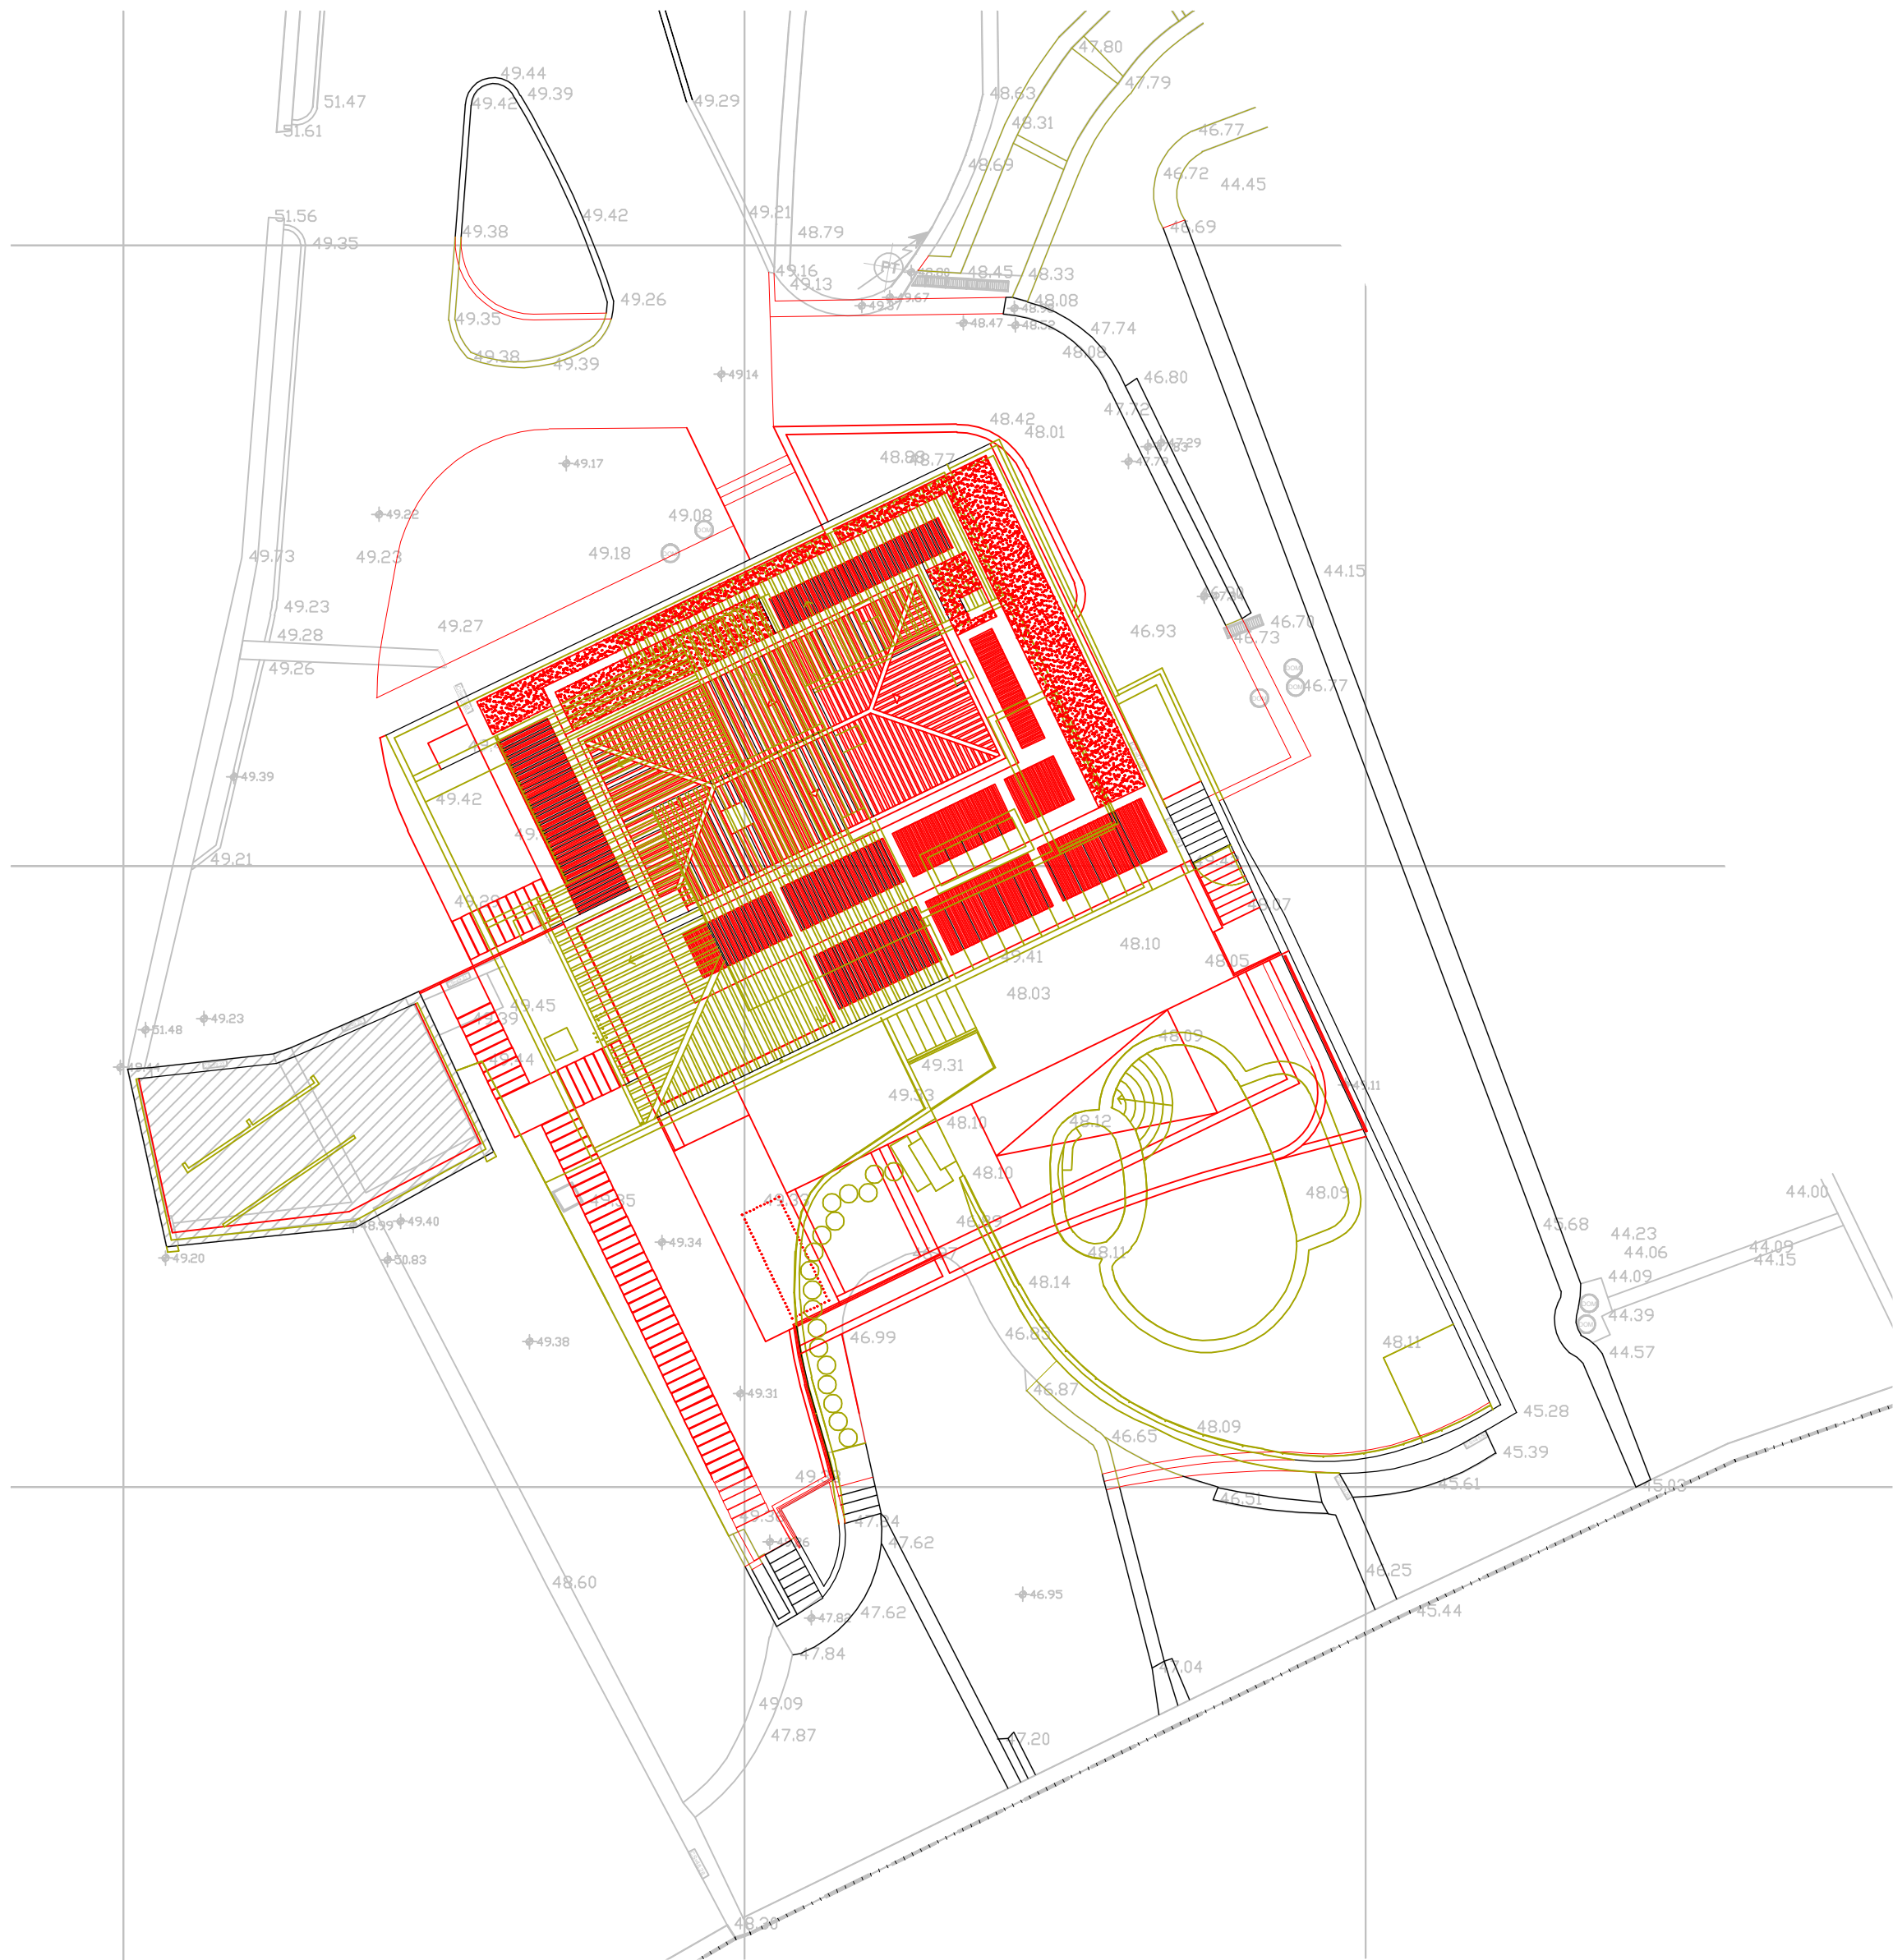

Legenda do Desenho:	
	A. muro
	A. obra
	Proprio
Notas:	
A delimitação do terreno tem por base o levantamento topográfico fornecido pelo requerente e submetido por topógrafo.	

Contém:	EXISTENTE/ ALTERADO
Implantação sobre Levantamento Topográfico	
Folha nº:	A1200
Data:	Fevereiro 2022
Escala:	As indicated