

Índice de Peças Desenhadas

AQ-01	Planta do Piso -1 - Existente
AQ-02	Planta do Piso 0 - Existente
AQ-03	Planta de Cobertura - Existente
AQ-LL	Listagem de Layers

RESERVADOS TODOS OS DIREITOS DL 63/85 14 DE MARÇO – TODAS AS COTAS INDICADAS NESTE DESENHO DEVERÃO SER DEVIDAMENTE VERIFICADAS ANTES DA EXECUÇÃO DOS TRABALHOS E É PROIBIDA A REPRODUÇÃO PARCIAL OU INTEGRAL EM QUALQUER TIPO DE SUPORTE SEM AUTORIZAÇÃO POR ESCRITO



Requerente	Applicant
-------------------	------------------

Peter Van Ackeleyen

Local da Obra	Location
----------------------	-----------------

Sítio do Canal, Santa Barbara de Nexe, Faro

Operação Urbanística	Project Title
-----------------------------	----------------------

Legalização de alterações e ampliação com piscina, muros de vedação e pérgulas

Fase - Projeto	Stage / Project
-----------------------	------------------------

Licenciamento - Projeto de Arquitetura

Título	Title
---------------	--------------

Índice de peças desenhadas

Escala	Scale	Data	Date
---------------	--------------	-------------	-------------

s/escala

Agosto de 2025

Interno	Ref.	Ficheiro	File
----------------	-------------	-----------------	-------------

P-25009-PRD-02-AQ-PD-V0

P-25009

Processo	Process	VS	Folha	Page
-----------------	----------------	-----------	--------------	-------------

-

V00

AQ-00

Equipa projetista	Design Team
--------------------------	--------------------



RESERVADOS TODOS OS DIREITOS DL 63/85 14 DE MARÇO - TODAS AS COTAS INDICADAS NESTE DESENHO DEVERÃO SER DEVIDAMENTE VERIFICADAS ANTES DA EXECUÇÃO DOS TRABALHOS
É PROIBIDA A REPRODUÇÃO PARCIAL OU INTEGRAL EM QUALQUER TIPO DE SUPORTE SEM AUTORIZAÇÃO POR ESCRITO


X= 14580
Y= -283600

X= 14580
Y= -283680

X= 14580
Y= -283680

X= 14640
Y= -28

X= 14620
Y= -283680

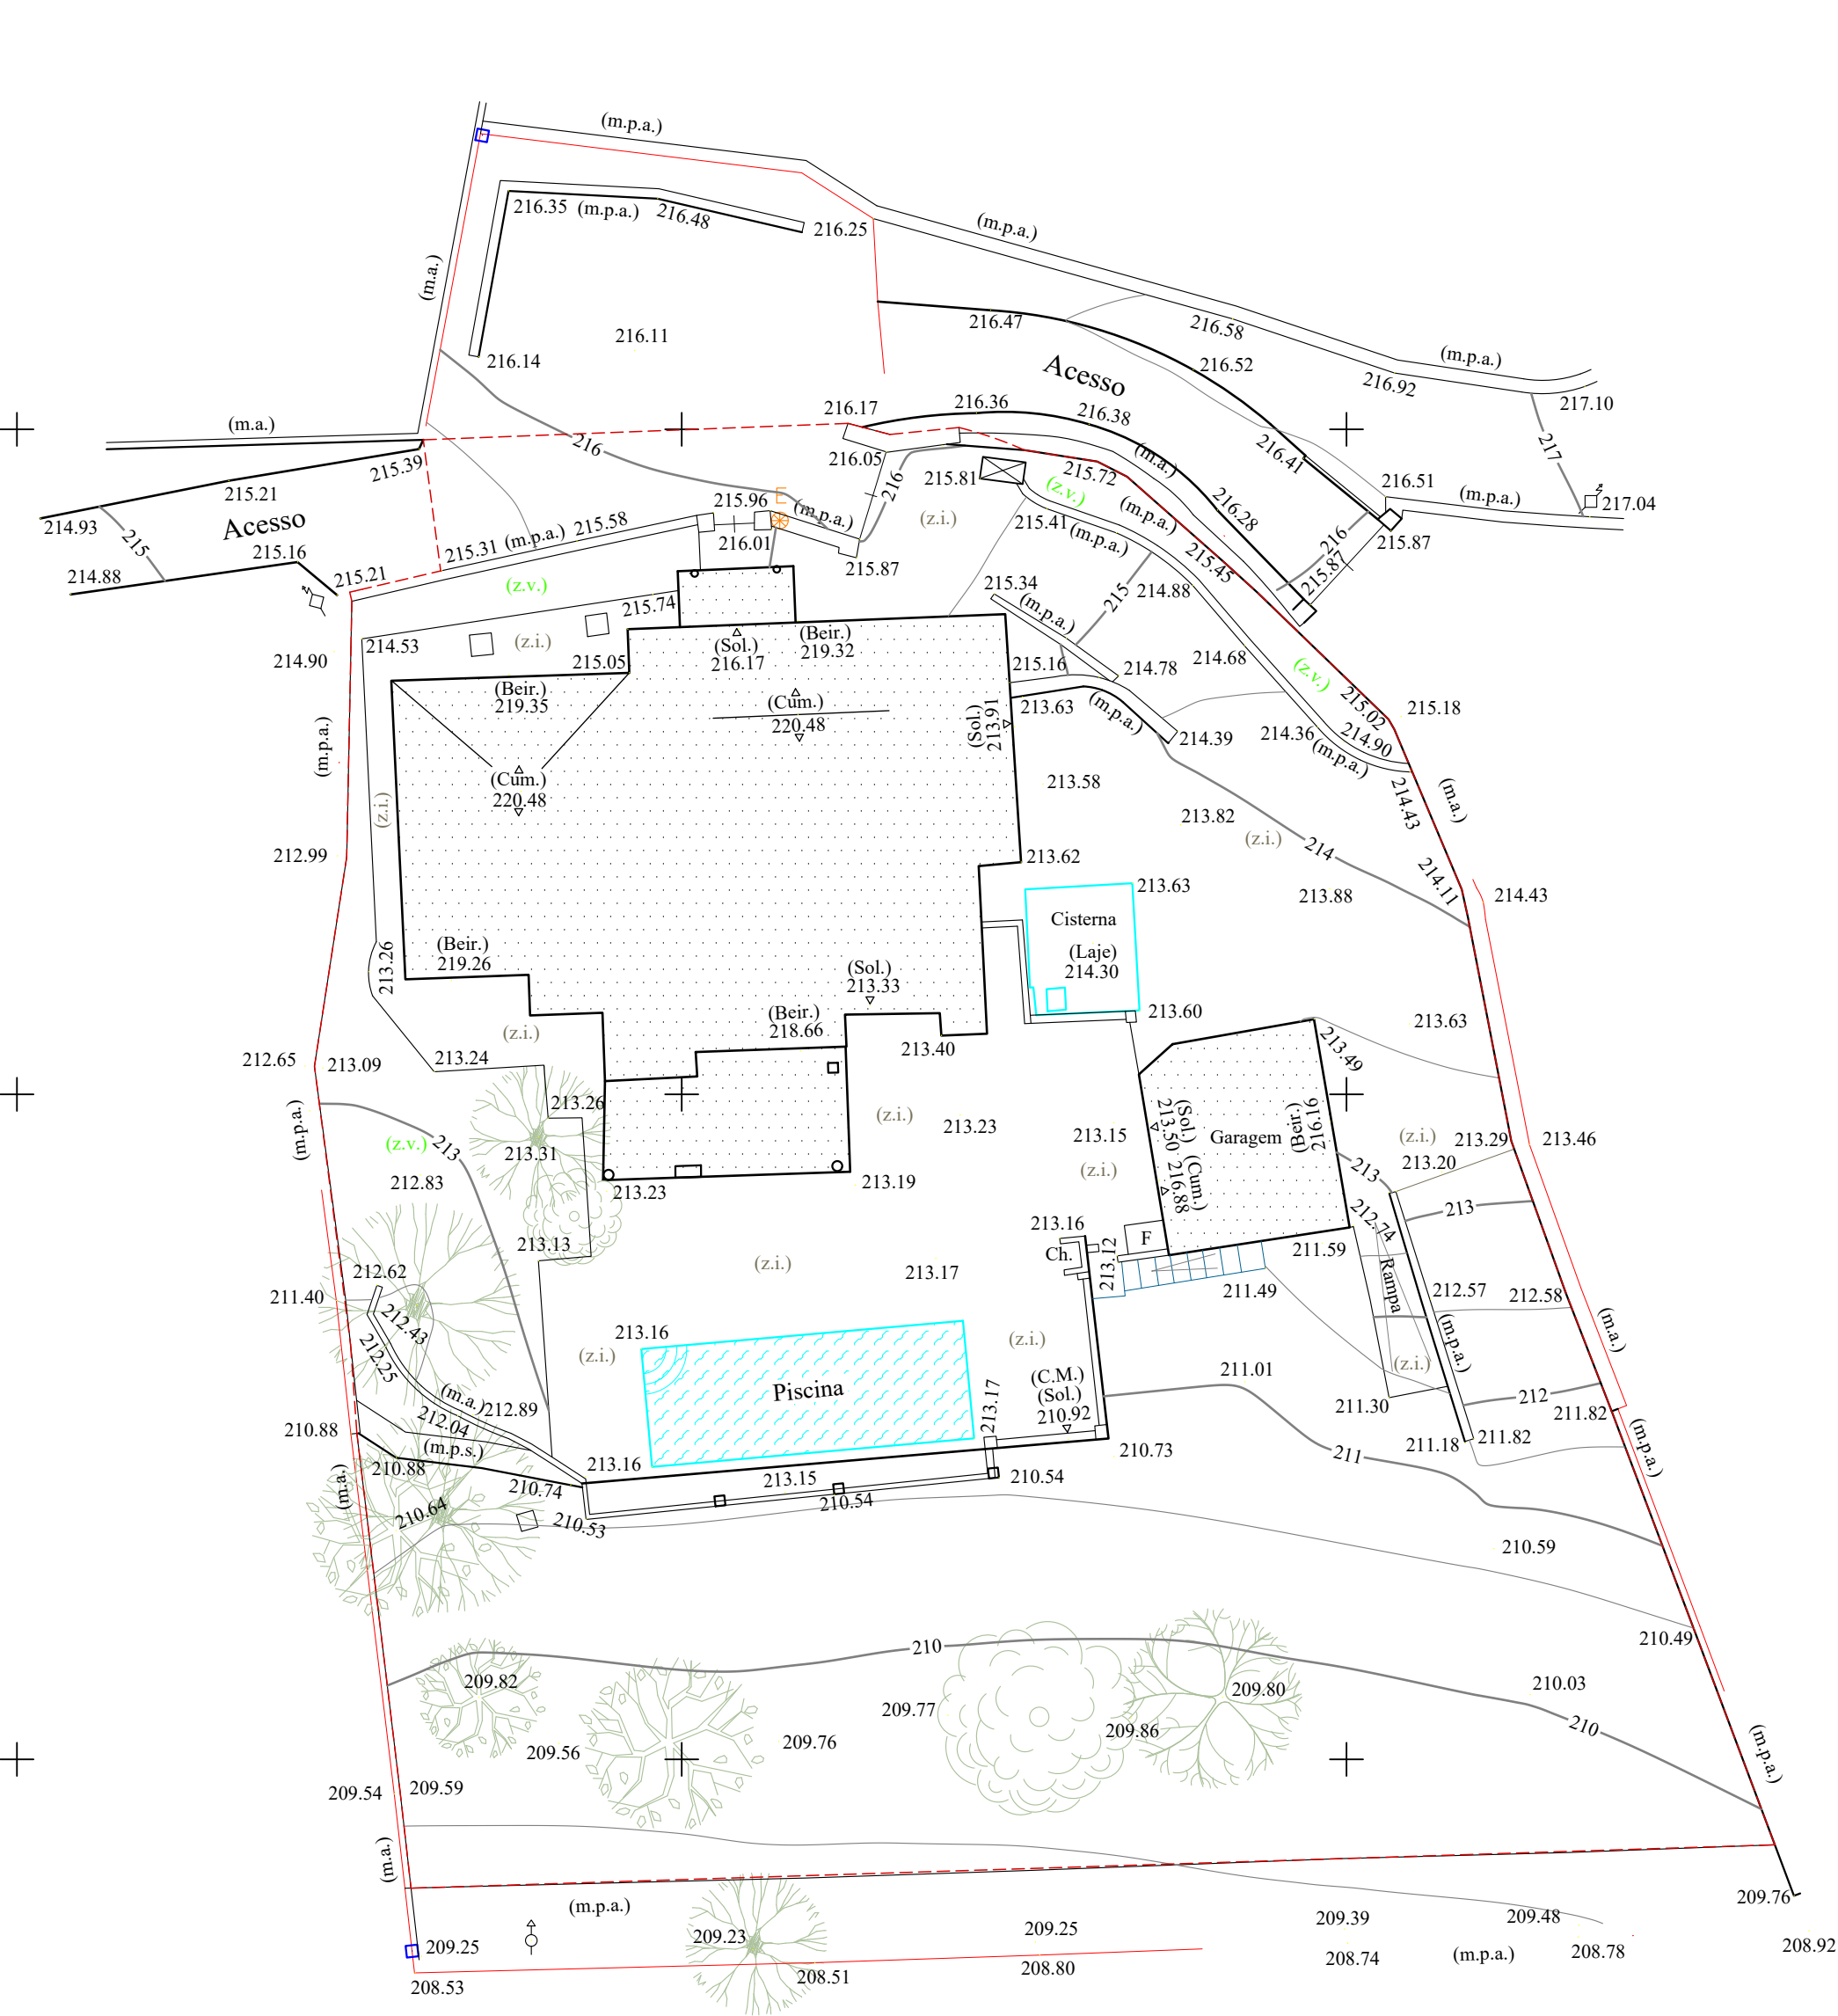

LEGENDA


- ALFARROBEIRA
- AMENDOEIRA
- OLIVEIRA
- FIGUEIRA
- POSTE ELÉCTRICO
- POSTE DE TELEFONE
- CONTADOR DE ELECTRICIDADE
- (m.a.) MURO DE ALVENARIA
- (m.p.a.) MURO DE PEDRA ARRUMADA
- (m.p.s.) MURO DE PEDRA SOLTA
- (C.M.) CASA DAS MÁQUINAS
- (z.i.) ZONA IMPERMEABILIZADA
- (z.v.) ZONA VERDE
- F FORNO
- Ch. CHUVEIRO
- MARCO DE PROPRIEDADE
- LIMITE DO PRÉDIO
- ÁREA COBERTA TOTAL = 275 m2
- ÁREA DESCOBERTA = 1457 m2
- ÁREA DO PRÉDIO = 1732 m2

CONCEXPLA
Soluções que Constroem o Futuro

Requerente		Applicant	
Peter Van Ackeleyen			
Local da Obra		Location	
Sítio do Canal, Santa Barbara de Nexe, Faro / Ligado à Rede Geodésica Nacional,sistema PT-TM06/ETRS89			
Operação Urbanística		Project Title	
Legalização de alterações e ampliação com piscina, muros de vedação e pérgulas			
Fase - Projeto		Stage / Project	
Licenciamento - Projeto de Arquitetura			
Título		Title	
Levantamento topográfico			
Escala		Scale	
1/200			
Interno		Ref.	
P-25009-PRD-02-AQ-PD-V0			
Processo		Process	
-			
Data		Date	
Agosto de 2025			
Ficheiro		File	
P-25009			
VS		Folha	
V00			
Equipa projetista		Design Team	

MAIDERNETO
ARCHITECTURE & ENGINEERING

Miguel Martins
Engenheiro Técnico Civil

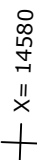

cozinha	0.00 m²
banheiro d'água	0.00 m²
varandas externas	3.98 m²
áreas pavimentadas	0.00 m²
área impermeável logradouro total	3.98 m²

CONC=EXPLA

Requerente	Applicant
Peter Van Ackeleyn	

Local da Obra	Location
Sítio do Canal, Santa Barbara de Nexe, Faro / Ligado à Rede Geodésica Nacional, sistema PT-TM06/ETRS89	


Operação Urbanística	Project Title
Legalização de alterações e ampliação com piscina, muros de vedação e pérgulas	

Fase - Projeto	Stage / Project
Licenciamento - Projeto de Arquitetura	

Título	Valor
Planta de implantação - Existente	

Escala	Scale	Data	Date
1/200		Agosto de 2025	
Interno	Ref.	Ficheiro	File
P-25009-PRD-02-AQ-PD-V0		P-25009	
Processo	Process	VS	Folha
-		V00	40 03

Equipa projetista Design Team

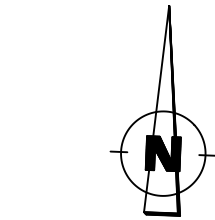

LEGENDA:	
---	Limite do Prédio
---	Área do Prédio: 1488 m²
Pavimentos	
	Cerâmico antiderrapante, cor a definir

Quadro de Áreas - Existente	PISO 0
Área Bruta de Construção	169.78 m²
Área Útil	131.27 m²
Área Habitável	89.91 m²
Terraços cobertos	31.27 m²
Terraços descobertos / Pérgulas / Marquise	13.81 m²

CONCEXPLA
Soluções que Constroem o Futuro

Requerente **Applicant**
Peter Van Ackeleyn

Local da Obra **Location**
Sítio do Canal, Santa Barbara de Nexe, Faro

Operação Urbanística **Project Title**
Legalização de alterações e ampliação com piscina, muros de vedação e pérgulas

Fase - Projeto **Stage / Project**
Licenciamento - Projeto de Arquitetura

Título **Title**
Planta do Piso 0 - Existente

Escala	Scale	Data	Date
1/100		Agosto de 2025	
Interno	Ref.	Ficheiro	File
P-25009-PRD-02-AQ-PD-V0		P-25009	
Processo	Process	VS	Folha
-		V00	


AQ-03

Equipa projetista **Design Team**

MAIDER NETO
ARCHITECTURE & ENGINEERING

Genoveva Mendes
Eng. Téc. Civil

RESERVADOS TODOS OS DIREITOS DL 63/85 14 DE MARÇO – TODAS AS COTAS INDICADAS NESTE DESENHO DEVERÃO SER DEVIDAMENTE VERIFICADAS ANTES DA EXECUÇÃO DOS TRABALHOS. É PROIBIDA A REPRODUÇÃO PARCIAL OU INTEGRAL EM QUALQUER TIPO DE SUPORTE SEM AUTORIZAÇÃO POR ESCRITO

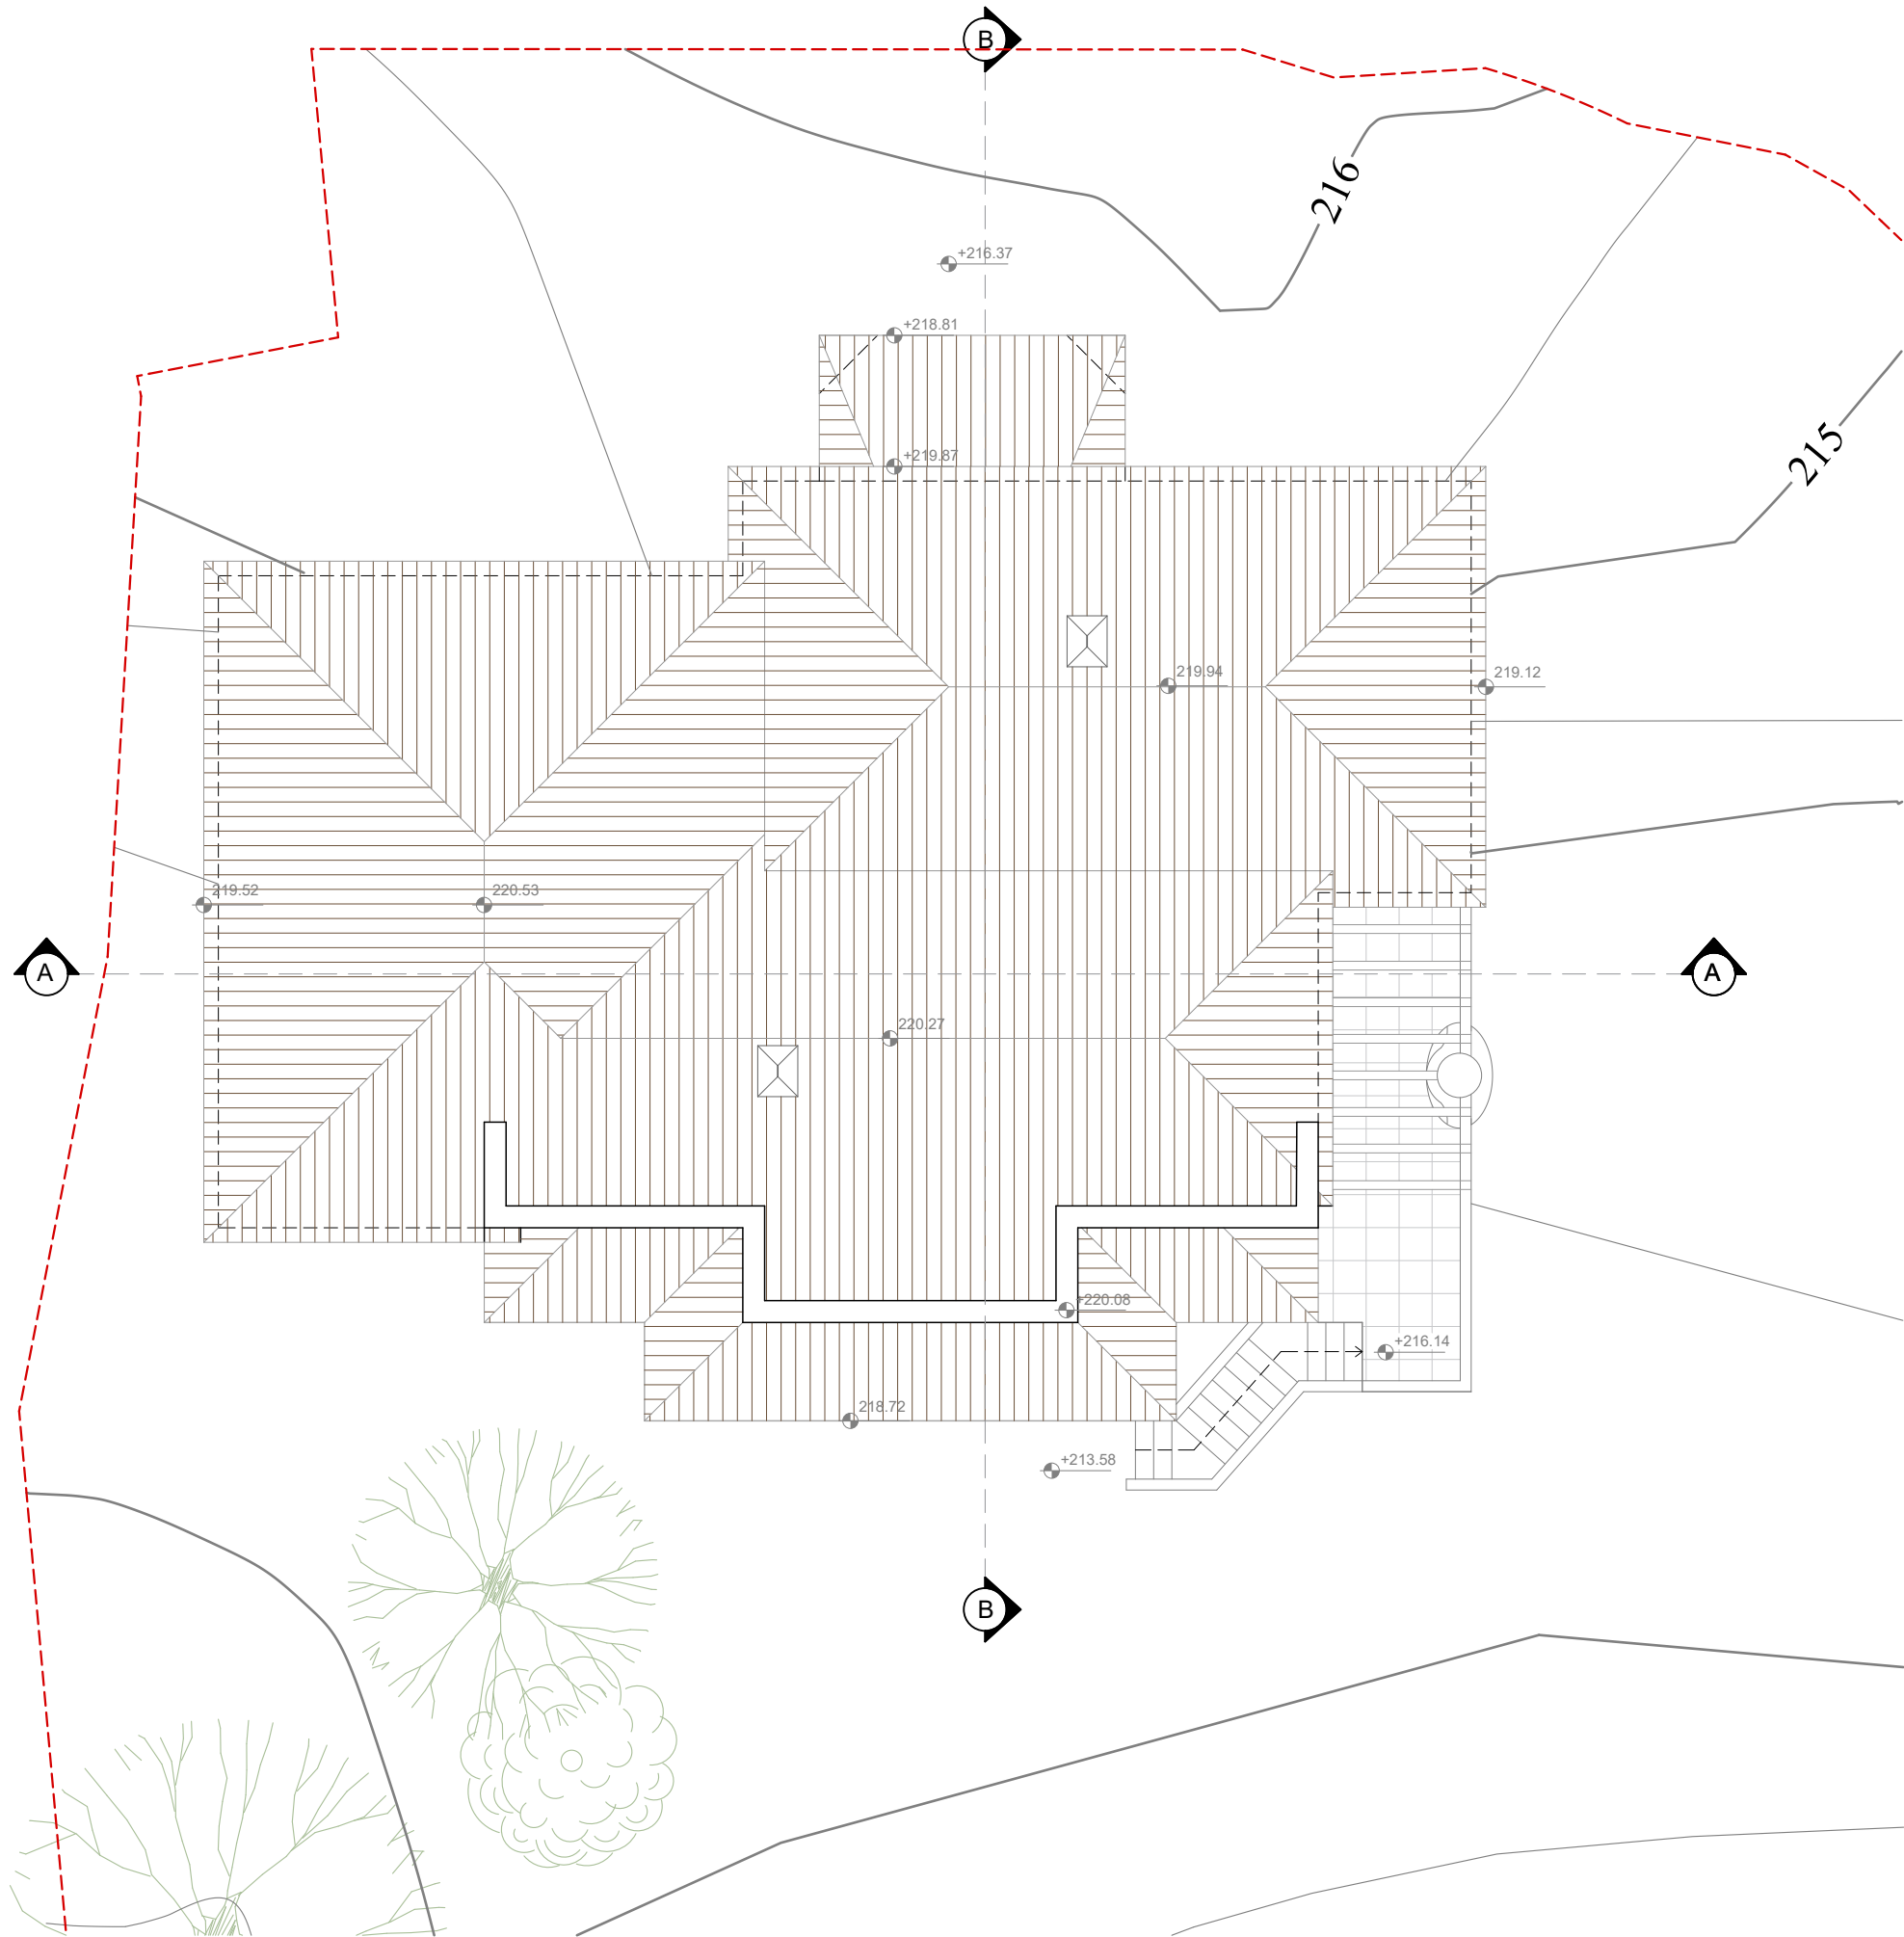


CONCEXPLA
Soluções que Constroem o Futuro

Requerente		Applicant	
Peter Van Ackeleyen			
Local da Obra		Location	
Sítio do Canal, Santa Barbara de Nexa, Faro			
Operação Urbanística		Project Title	
Legalização de alterações e ampliação com piscina, muros de vedação e pérgulas			
Fase - Projeto		Stage / Project	
Licenciamento - Projeto de Arquitetura			
Título		Title	
Planta de Cobertura - Existente			
Escala	Scale	Data	Date
1/100		Agosto de 2025	
Interno	Ref.	Ficheiro	File
P-25009-PRD-02-AQ-PD-V0		P-25009	
Processo	Process	VS	Folha Page
-		V00	AQ-04
Equipa projetista		Design Team	


MAIDERNETO
ARCHITECTURE & ENGINEERING

Genoveva Mendes
Eng. Téc. Civil

RESERVADOS TODOS OS DIREITOS DL 63/85 14 DE MARÇO – TODAS AS COTAS INDICADAS NESTE DESENHO DEVERÃO SER DEVIDAMENTE VERIFICADAS ANTES DA EXECUÇÃO DOS TRABALHOS. É PROIBIDA A REPRODUÇÃO PARCIAL OU INTEGRAL EM QUALQUER TIPO DE SUPORTE SEM AUTORIZAÇÃO POR ESCRITO

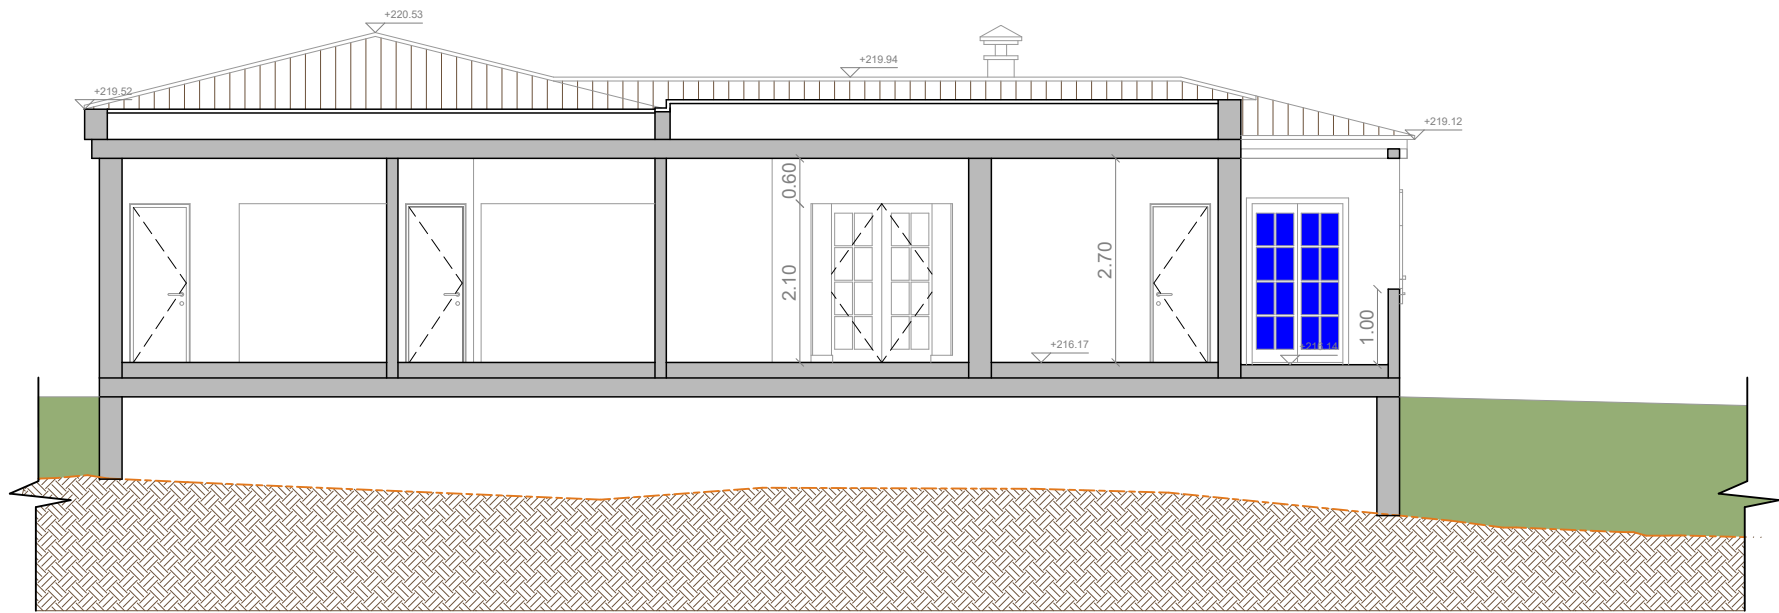

CORTE A-A

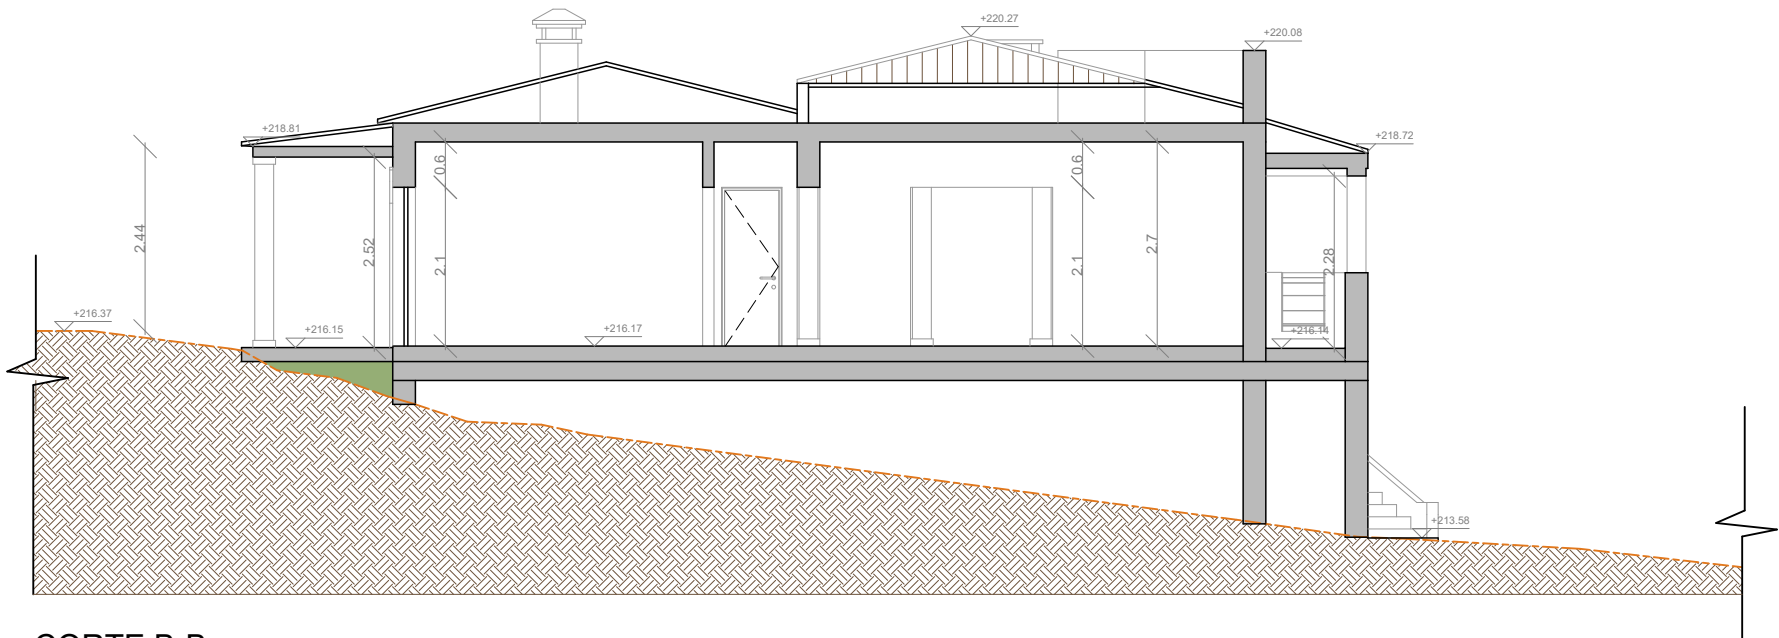

CORTE B-B

LEGENDA:

— Perfil natural do terreno

CONCEXPLA
Soluções que Constroem o Futuro

Requerente		Applicant	
Peter Van Ackeleyen			
Local da Obra		Location	
Sítio do Canal, Santa Barbara de Nexe, Faro			
Operação Urbanística		Project Title	
Legalização de alterações e ampliação com piscina, muros de vedação e pérgulas			
Fase - Projeto		Stage / Project	
Licenciamento - Projeto de Arquitetura			
Título		Title	
Cortes - Existente			
Escala		Scale	Date
1/100			Agosto de 2025
Interno		Ref.	File
P-25009-PRD-02-AQ-PD-V0			P-25009
Processo		Process	VS
-			V00
Equipa projetista		Design Team	


MAIDERNETO
ARCHITECTURE & ENGINEERING

Genoveva Mendes
Eng. Téc. Civil


RESERVADOS TODOS OS DIREITOS DL. 63/85 14 DE MARÇO - TODAS AS COTAS INDICADAS NESTE DESENHO DEVERÃO SER DEVIDAMENTE VERIFICADAS ANTES DA EXECUÇÃO DOS TRABALHOS. É PROIBIDA A REPRODUÇÃO PARCIAL OU INTEGRAL EM QUALQUER TIPO DE SUPORTE SEM AUTORIZAÇÃO POR ESCRITO




ALÇADO NORTE - PRINCIPAL

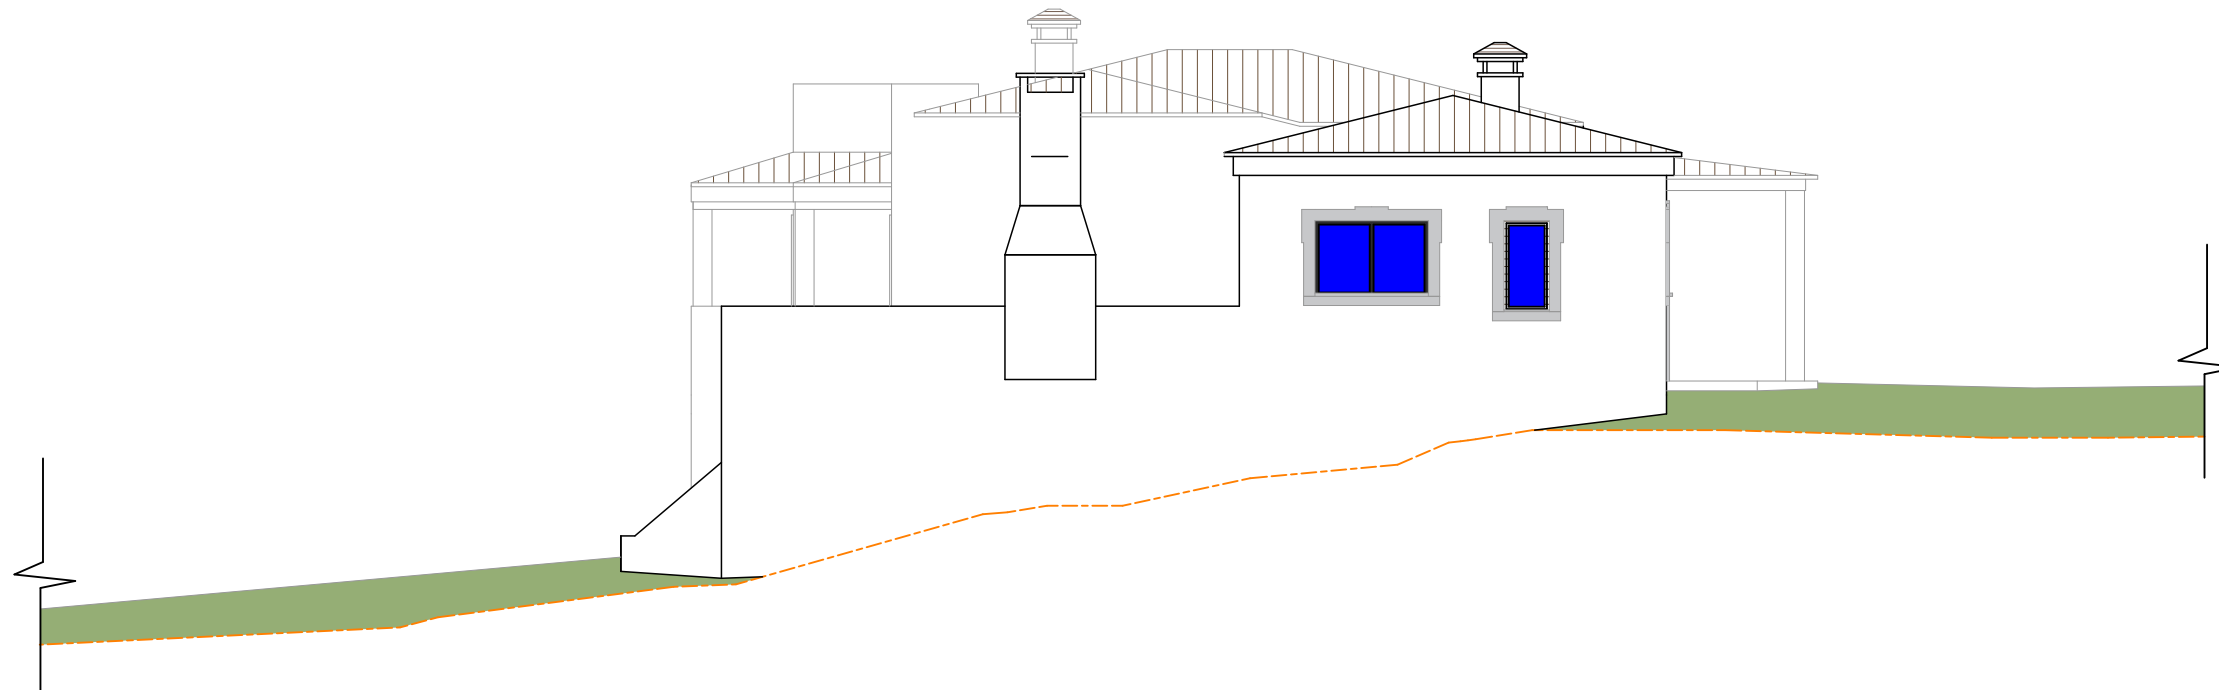

ALÇADO ESTE

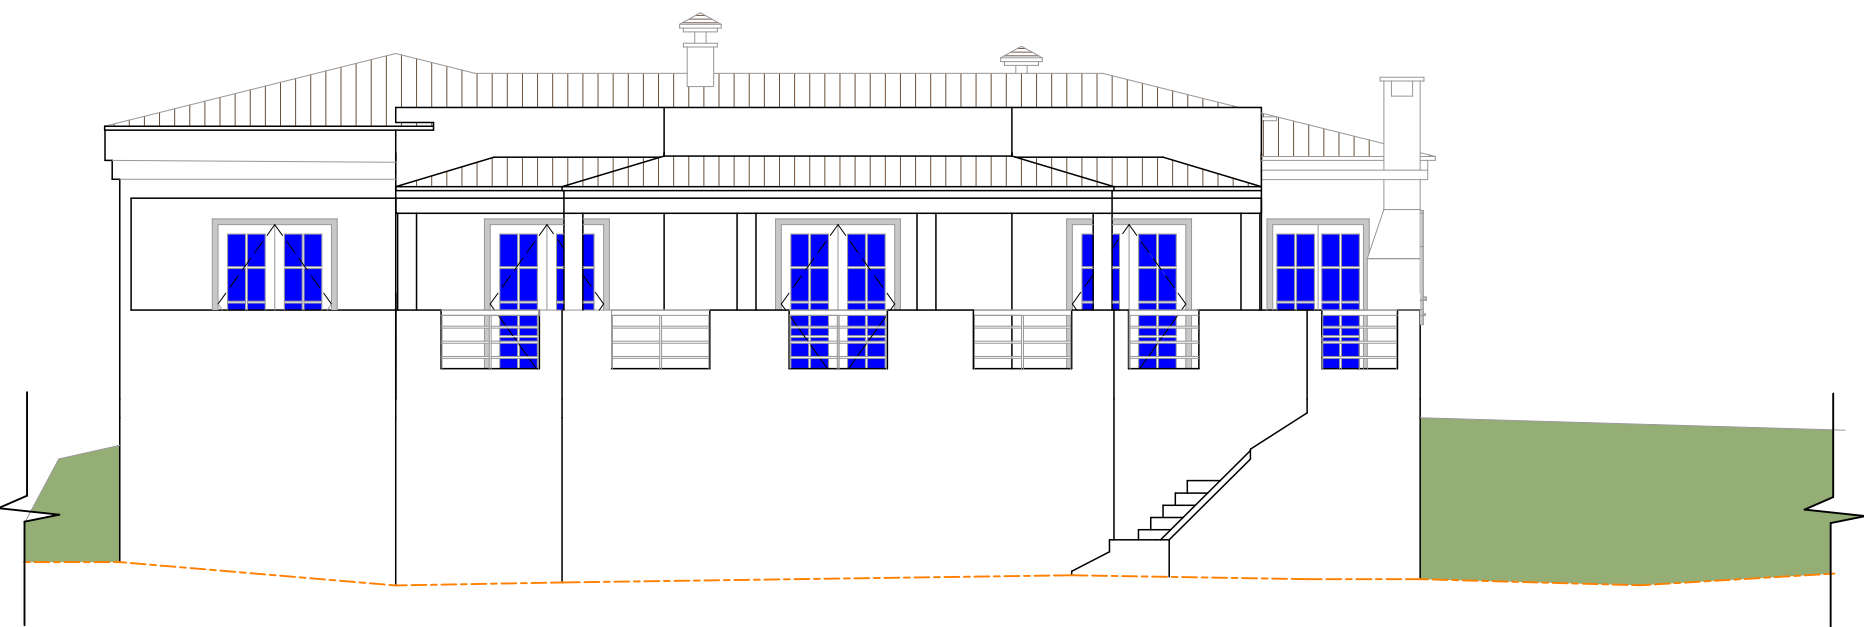

ALÇADO SUL

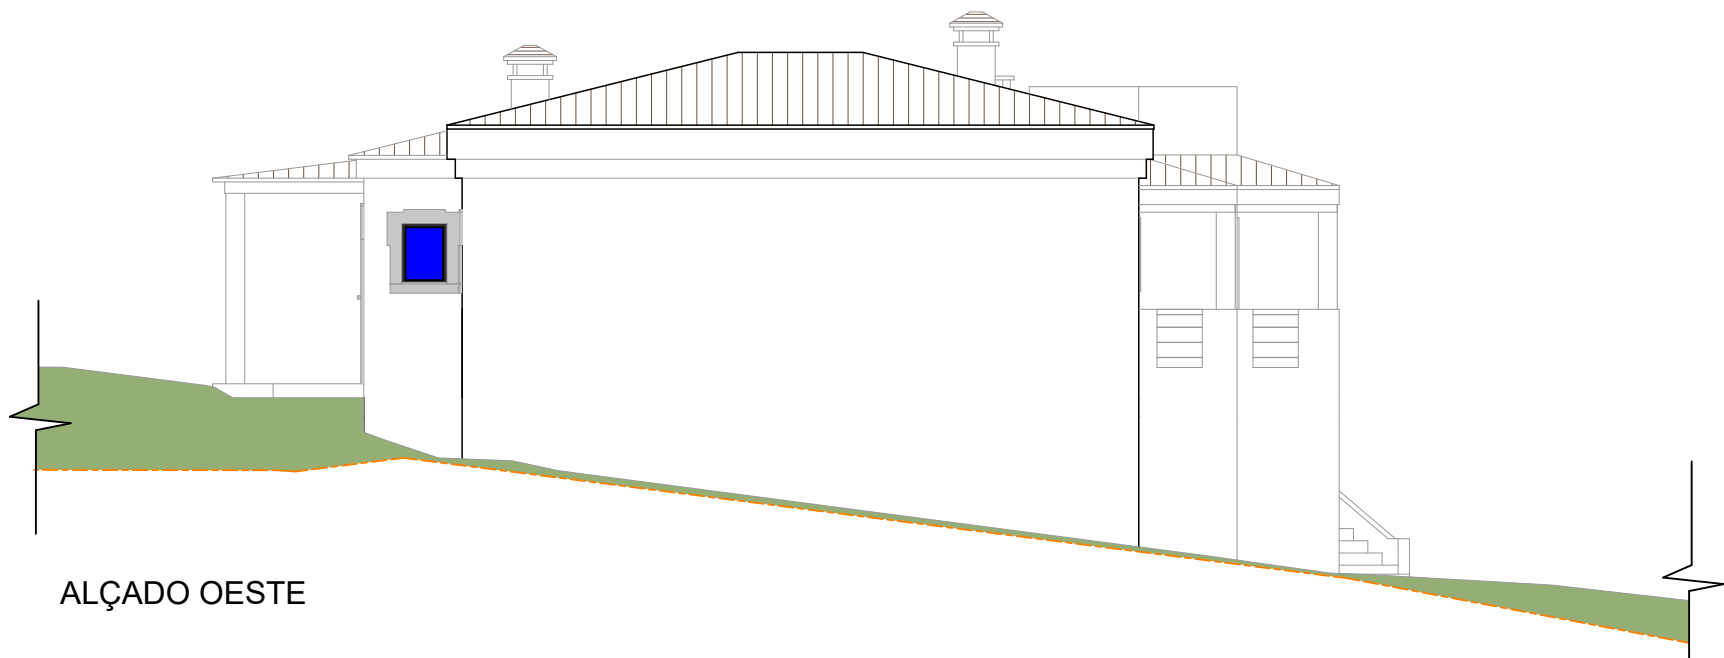

ALÇADO OESTE

LEGENDA:
— Perfil natural do terreno

CONCEXPLA
Soluções que Constroem o Futuro


Requerente		Applicant	
Peter Van Ackeleyen			
Local da Obra		Location	
Sítio do Canal, Santa Barbara de Nexe, Faro			
Operação Urbanística		Project Title	
Legalização de alterações e ampliação com piscina, muros de vedação e pέργulas			
Fase - Projeto		Stage / Project	
Licenciamento - Projeto de Arquitetura			
Título		Title	
Alçados - Existente			
Escala	Scale	Data	Date
1/100		Agosto de 2025	
Interno	Ref.	Ficheiro	File
P-25009-PRD-02-AQ-PD-V0		P-25009	
Processo	Process	VS	Folha
-		V00	

AQ-06

MAIDER NETO
ARCHITECTURE & ENGINEERING

Genoveva Mendes
Eng. Téc. Civil

RESERVADOS TODOS OS DIREITOS DL 63/85 14 DE MARÇO – TODAS AS COTAS INDICADAS NESTE DESENHO DEVERÃO SER DEVIDAMENTE VERIFICADAS ANTES DA EXECUÇÃO DOS TRABALHOS
E PROIBIDA A REPRODUÇÃO PARCIAL OU INTEGRAL EM QUALQUER TIPO DE SUPORTE SEM AUTORIZAÇÃO POR ESCRITO

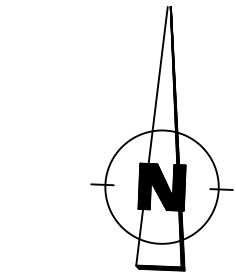

LEGENDA:

--- Limite do Prédio
Área do Prédio: 1488 m²

Pavimentos

- Terreno natural
- Relva
- Calçada em Cubos de Granito Cinza 11cm
- Cerâmico antiderrapante, cor a definir
- Água

CORES CONVENCIONAIS:

- A manter
- A legalizar
- A construir
- A demolir

Quadro de Áreas	Existente			Definitivo		
	PISO -1	PISO 0	Área Total	PISO -1	PISO 0	Área Total
Área Bruta de Construção	0.00 m²	189.78 m²	189.78 m²	104.84 m²	190.34 m²	295.18 m²
Área Útil	0.00 m²	131.27 m²	131.27 m²	55.76 m²	139.73 m²	195.49 m²
Área Habitável	0.00 m²	89.91 m²	89.91 m²	32.67 m²	95.86 m²	128.53 m²
Terraços cobertos	0.00 m²	31.27 m²	31.27 m²	25.86 m²	31.13 m²	56.99 m²
Terraços descobertos / Pérgulas	0.00 m²	13.81 m²	13.81 m²	55.83 m²	20.36 m²	76.19 m²
Área de implantação construção			203.57 m²			231.53 m²
Área logradouro			1 298.22 m²			1256.47 m²
Piscina			0.00 m²			37.88 m²
Espelho d'água			0.00 m²			12.65 m²
Escadas externas			3.98 m²			15.23 m²
Outras áreas pavimentadas			0.00 m²			265.59 m²
Muros em alvenaria			0.00 m²			4.61 m²
Área impermeável logradouro total			3.98 m²			335.96 m²
Área impermeável total			207.55 m²			567.49 m²



CONCEXPLA
Soluções que Constroem o Futuro

Requerente		Applicant		
Peter Van Ackeleyen				
Local da Obra		Location		
Sítio do Canal, Santa Barbara de Nexe, Faro / Ligado à Rede Geodésica Nacional,sistema PT-TM06/ETRS89				
Operação Urbanística		Project Title		
Legalização de alterações e ampliação com piscina, muros de vedação e pérgulas				
Fase - Projeto		Stage / Project		
Licenciamento - Projeto de Arquitetura				
Título		Title		
Planta de implantação - Alterações				
Escala	Scale	Data	Date	
1/200		Agosto de 2025		
Interno	Ref.	Ficheiro	File	
P-25009-PRD-02-AQ-PD-V0		P-25009		
Processo	Process	VS	Folha	Page
-		V00		

AQ-07

Equipa projetista	Design Team
-------------------	-------------

AQ-07

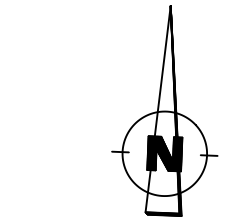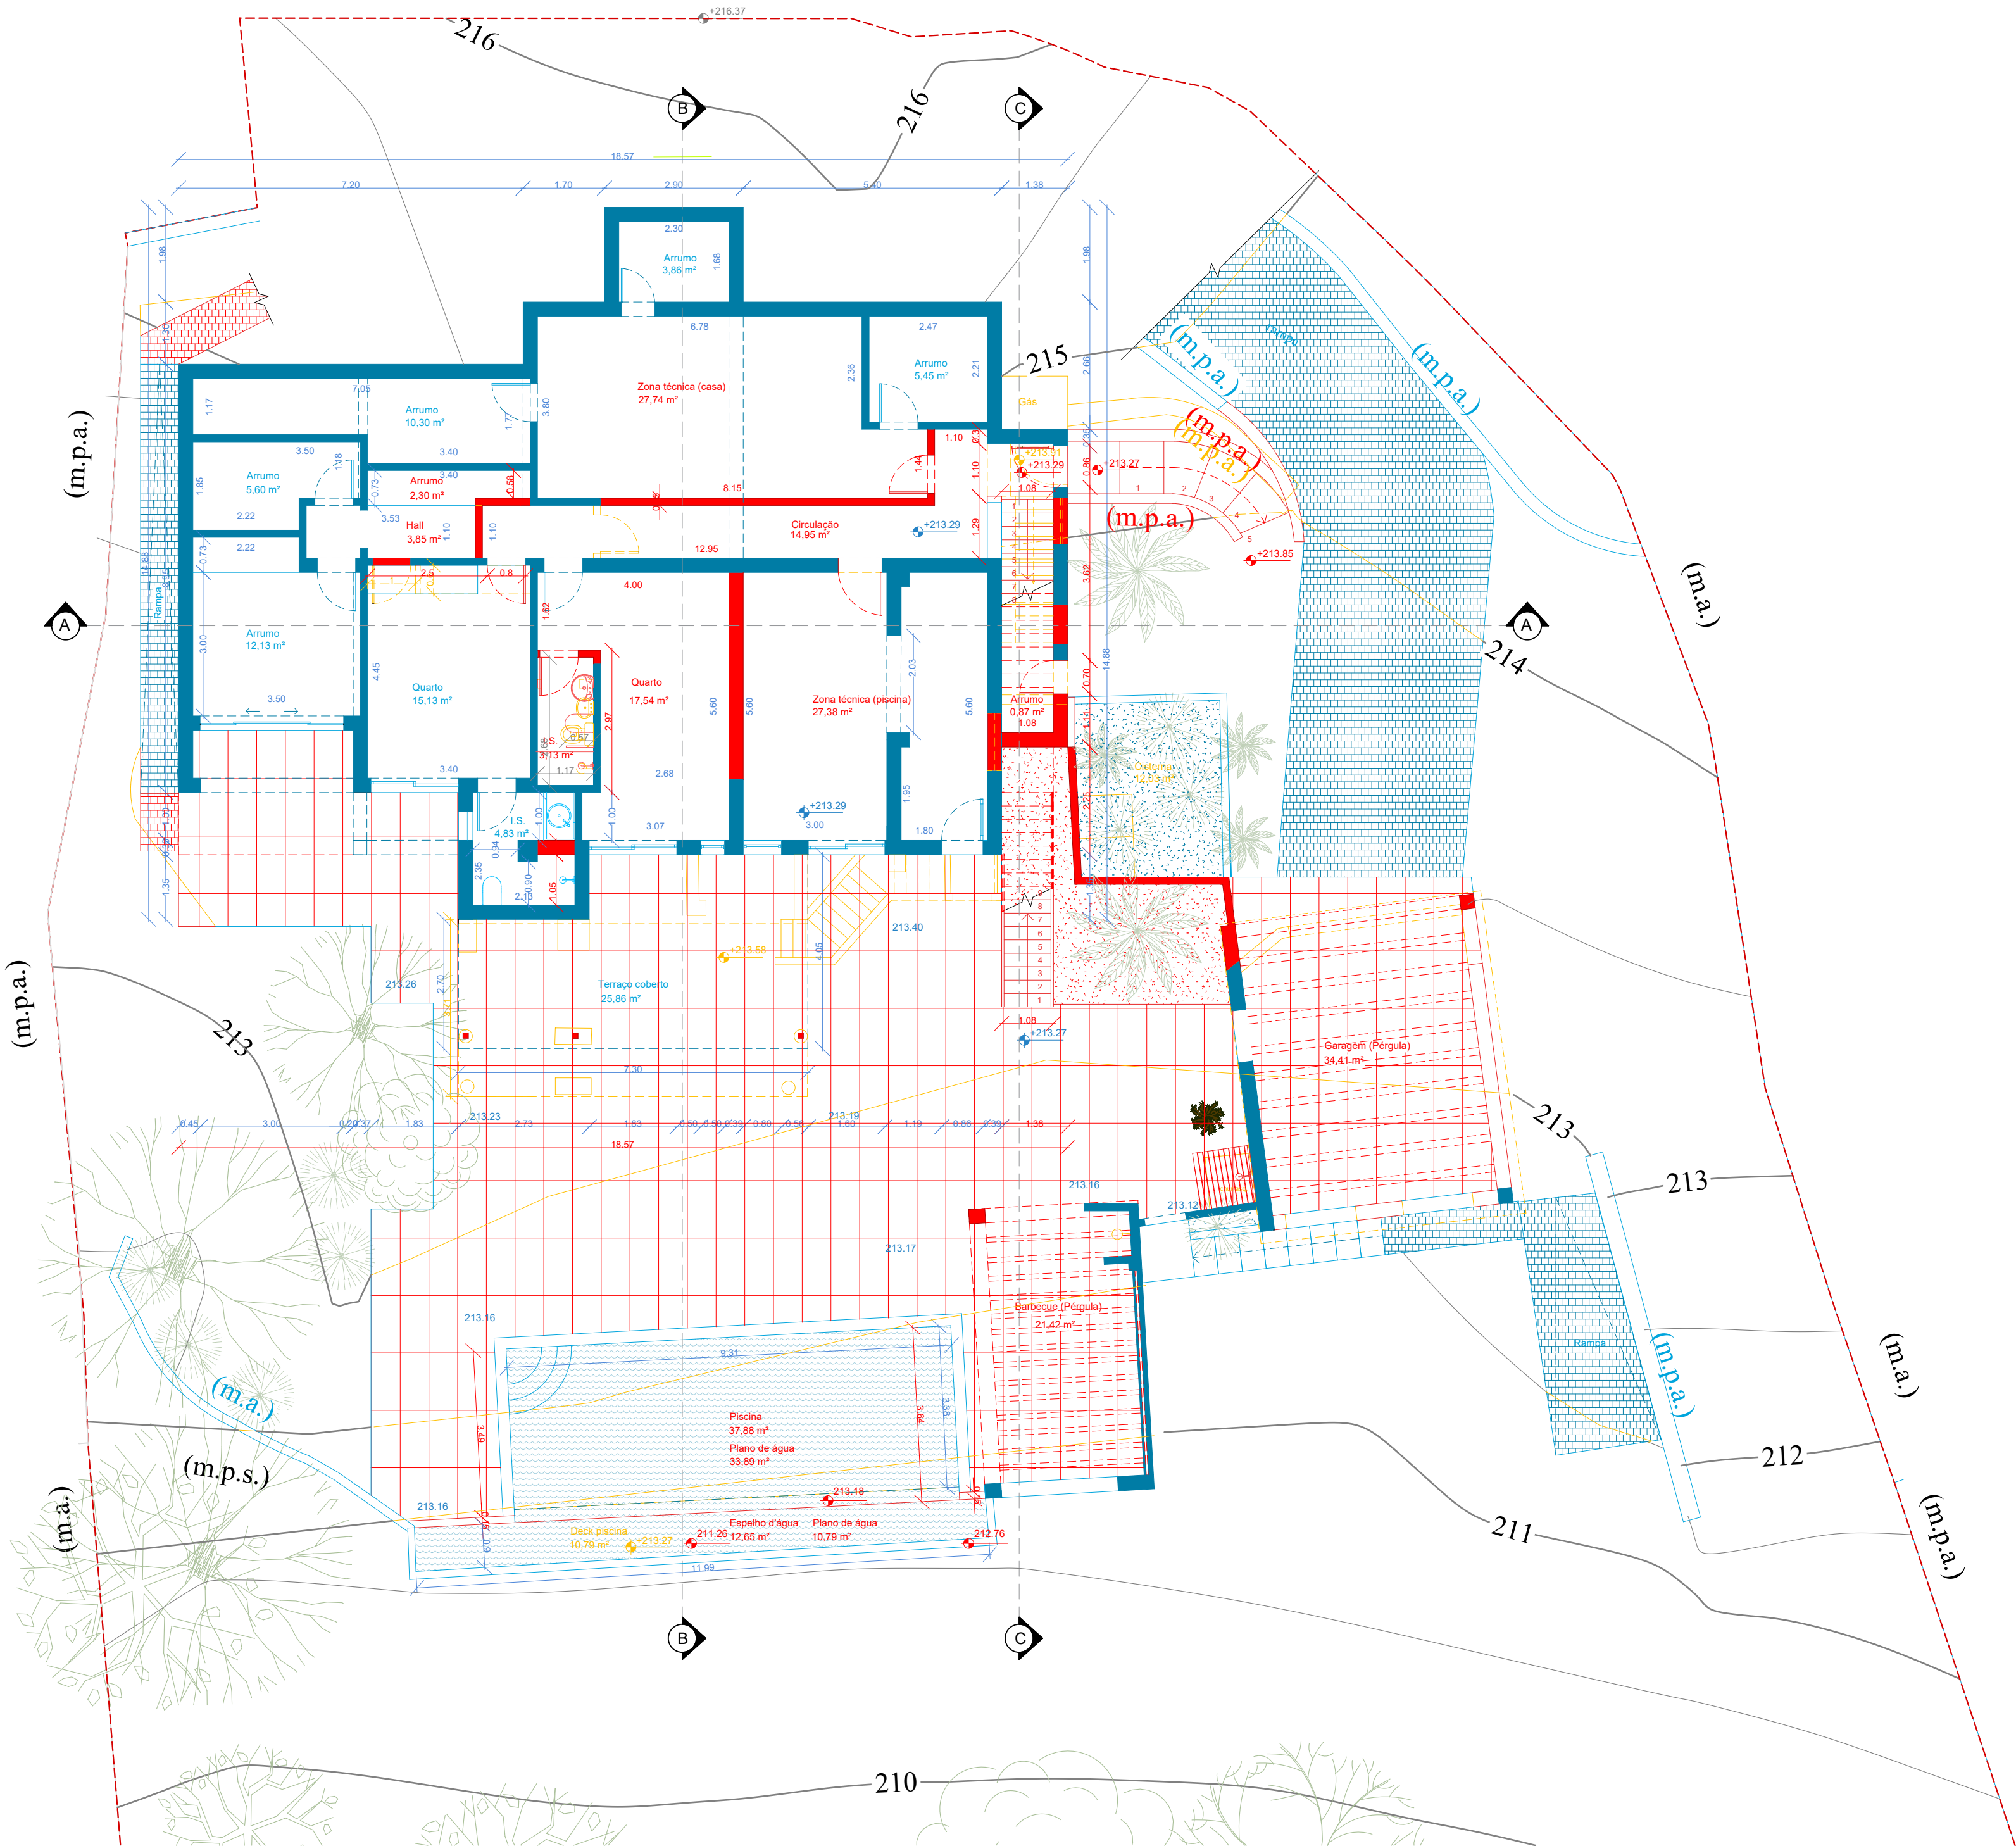


LEGENDA:	
---	Limite do Prédio
---	Área do Prédio: 1488 m²
Pavimentos	
	Relva
	Calçada em Cubos de Granito Cinza 11cm
	Cerâmico antiderrapante, cor a definir
	Água

CORES CONVENCIONAIS:	
	A manter
	A legalizar
	A construir
	A demolir

Quadro de Áreas - PISO -1	Existente	Definitivo
Área Bruta de Construção	0.00 m²	104.84 m²
Área Útil	0.00 m²	56.63 m²
Área Habitável	0.00 m²	32.67 m²
Terraços cobertos	0.00 m²	25.86 m²
Terraços descobertos / Pérgulas / Marquise	0.00 m²	55.83 m²
Área de implantação construção	0.00 m²	221.94 m²
Piscina	0.00 m²	37.88 m²
Espelho d'água	0.00 m²	12.65 m²
Escadas externas	0.00 m²	15.23 m²

CONCEXPLA
Soluções que Constroem o Futuro

Requerente	Applicant			
Peter Van Ackeleyen				
Local da Obra	Location			
Sítio do Canal, Santa Barbara de Nexe, Faro				
Operação Urbanística	Project Title			
Legalização de alterações e ampliação com piscina, muros de vedação e pérgulas				
Fase - Projeto	Stage / Project			
Licenciamento - Projeto de Arquitetura				
Título	Title			
Planta do Piso -1 - Cores Convencionais				
Escala	Scale	Data	Date	
1/100		Agosto de 2025		
Interno	Ref.	Ficheiro	File	
P-25009-PRD-02-AQ-PD-V0		P-25009		
Processo	Process	VS	Folha	Page
-		V00	AQ-08	
Equipa projetista		Design Team		

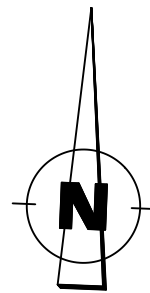

12

-  A manter
-  A legaliza
-  A constr
-  A demolir

Quadro de Áreas - PISO 0	Existente	Definitivo
Área Bruta de Construção	189,78 m²	190,34 m²
Área Útil	131,27 m²	139,73 m²
Área Habitável	89,91 m²	95,86 m²
Terragens cobertos	31,27 m²	31,13 m²
Terragens descobertos / Pérgulas / Marquise	13,81 m²	20,36 m²
Área de implantação construção	203,57 m²	231,53 m²
Piscina	0,00 m²	0,00 m²
Espalho d'água	0,00 m²	0,00 m²
Escadas externas	3,98 m²	0,00 m²

CONC=EXPLA
Soluções que Constroem o Futuro

Peter Van Ackeleyn

Sítio do Canal, Santa Barbara de Nexe, Faro

Legalização de alterações e ampliação com piscina, muros de vedação e

edação e

Licenciamento - Projeto de Arquitetura

Planta do Piso 0 -Alterações

1/100

Intern

Process


100




MAIDERNETC
ARCHITECTURE & ENGINEERING

 Genoveva Mendes
Eng. Téc. Civil


RESERVADOS TODOS OS DIREITOS DL. 63/85 14 DE MARÇO - TODAS AS COTAS INDICADAS NESTE DESENHO DEVERÃO SER DEVIDAMENTE VERIFICADAS ANTES DA EXECUÇÃO DOS TRABALHOS. É PROIBIDA A REPRODUÇÃO PARCIAL OU INTEGRAL EM QUALQUER TIPO DE SUPORTE SEM AUTORIZAÇÃO POR ESCRITO.

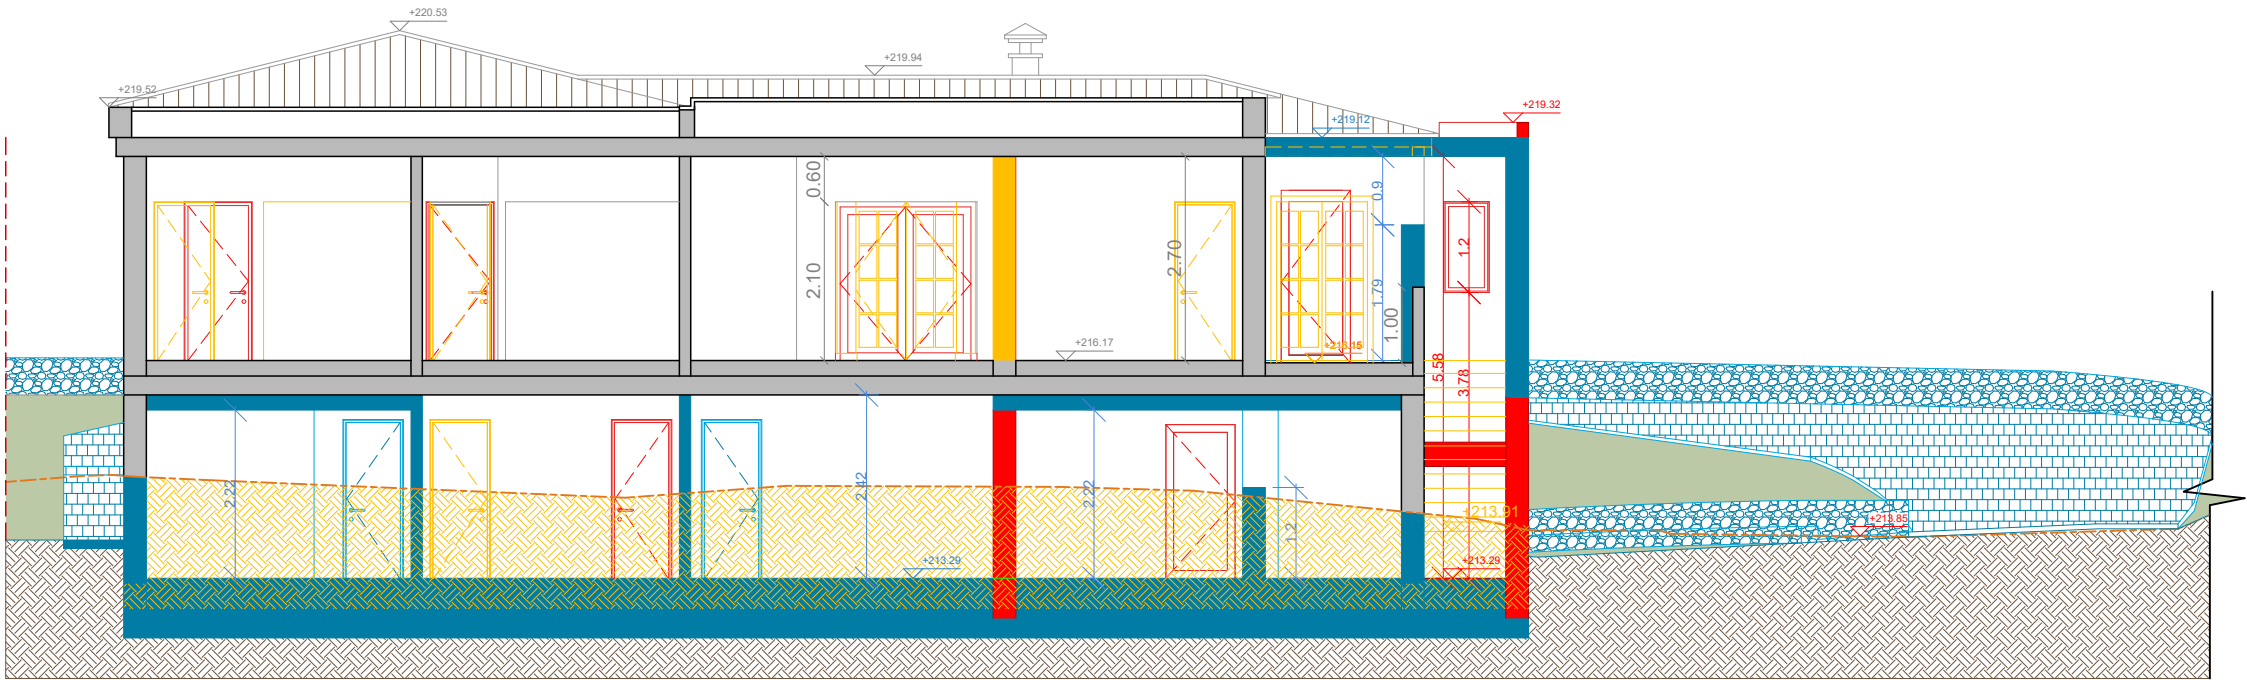

CORTE A-A

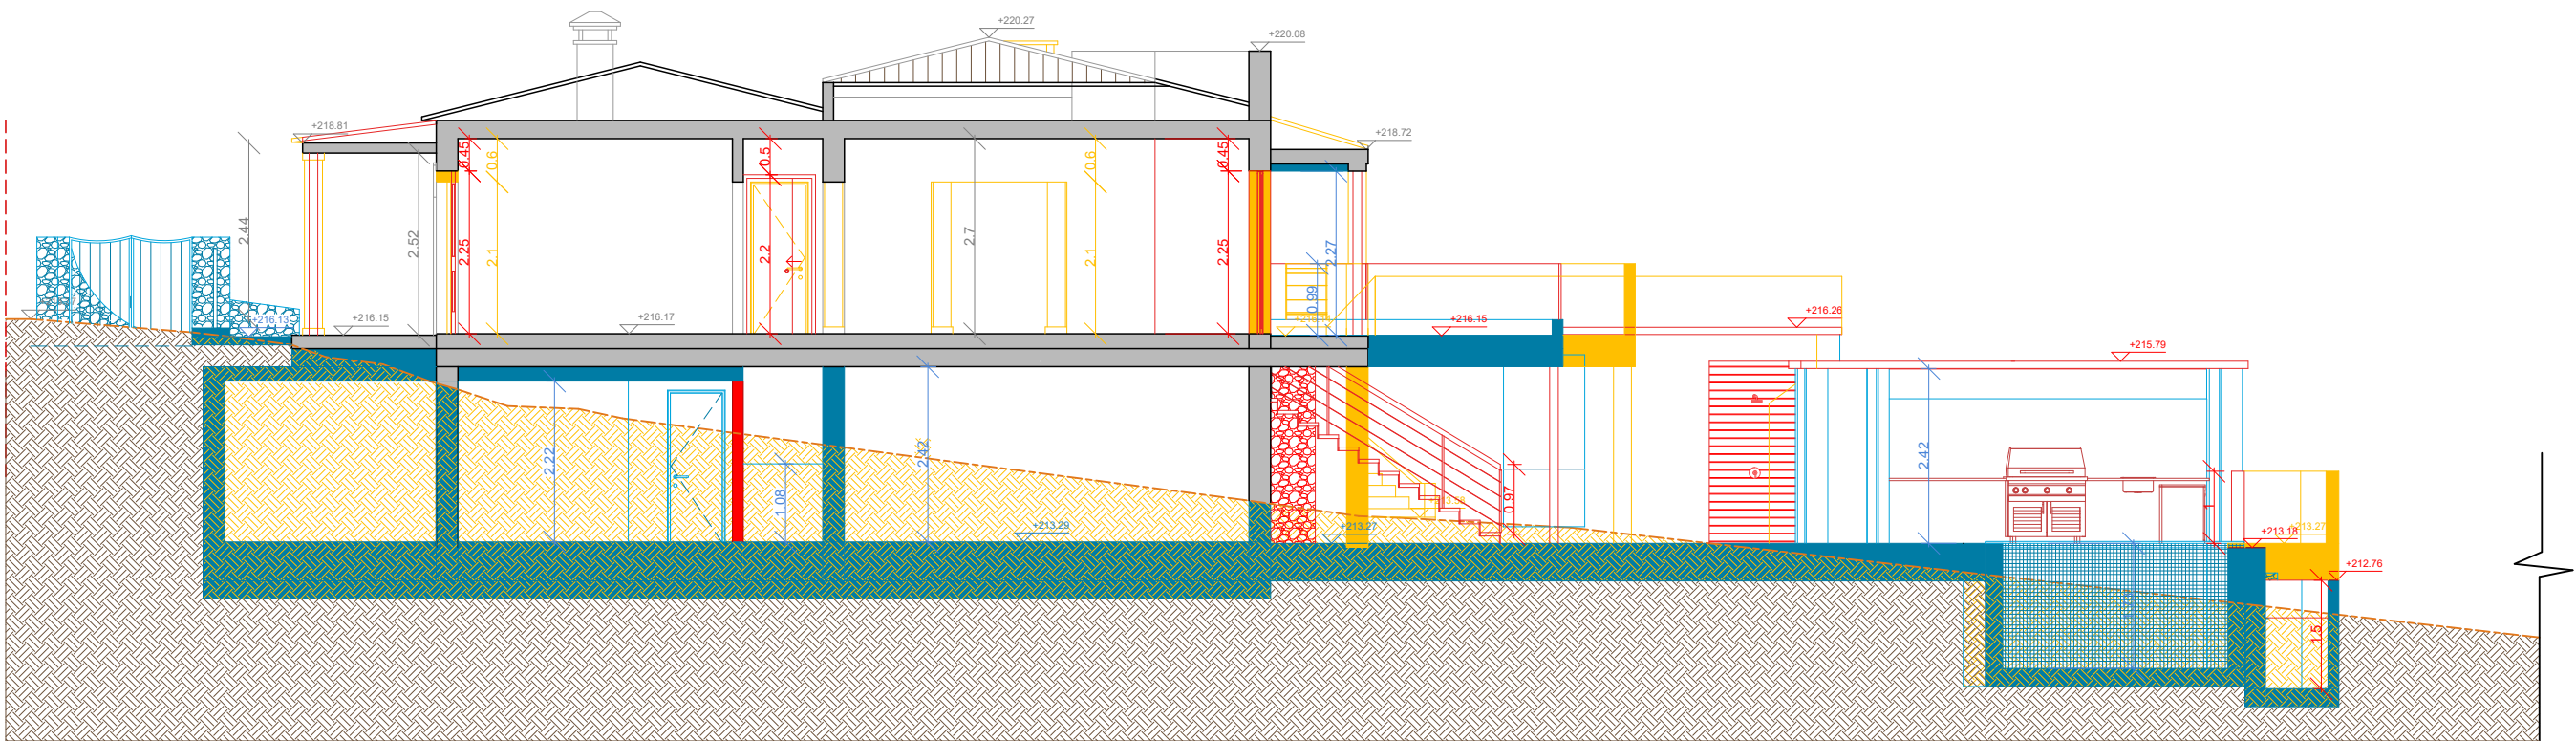

CORTE B-B

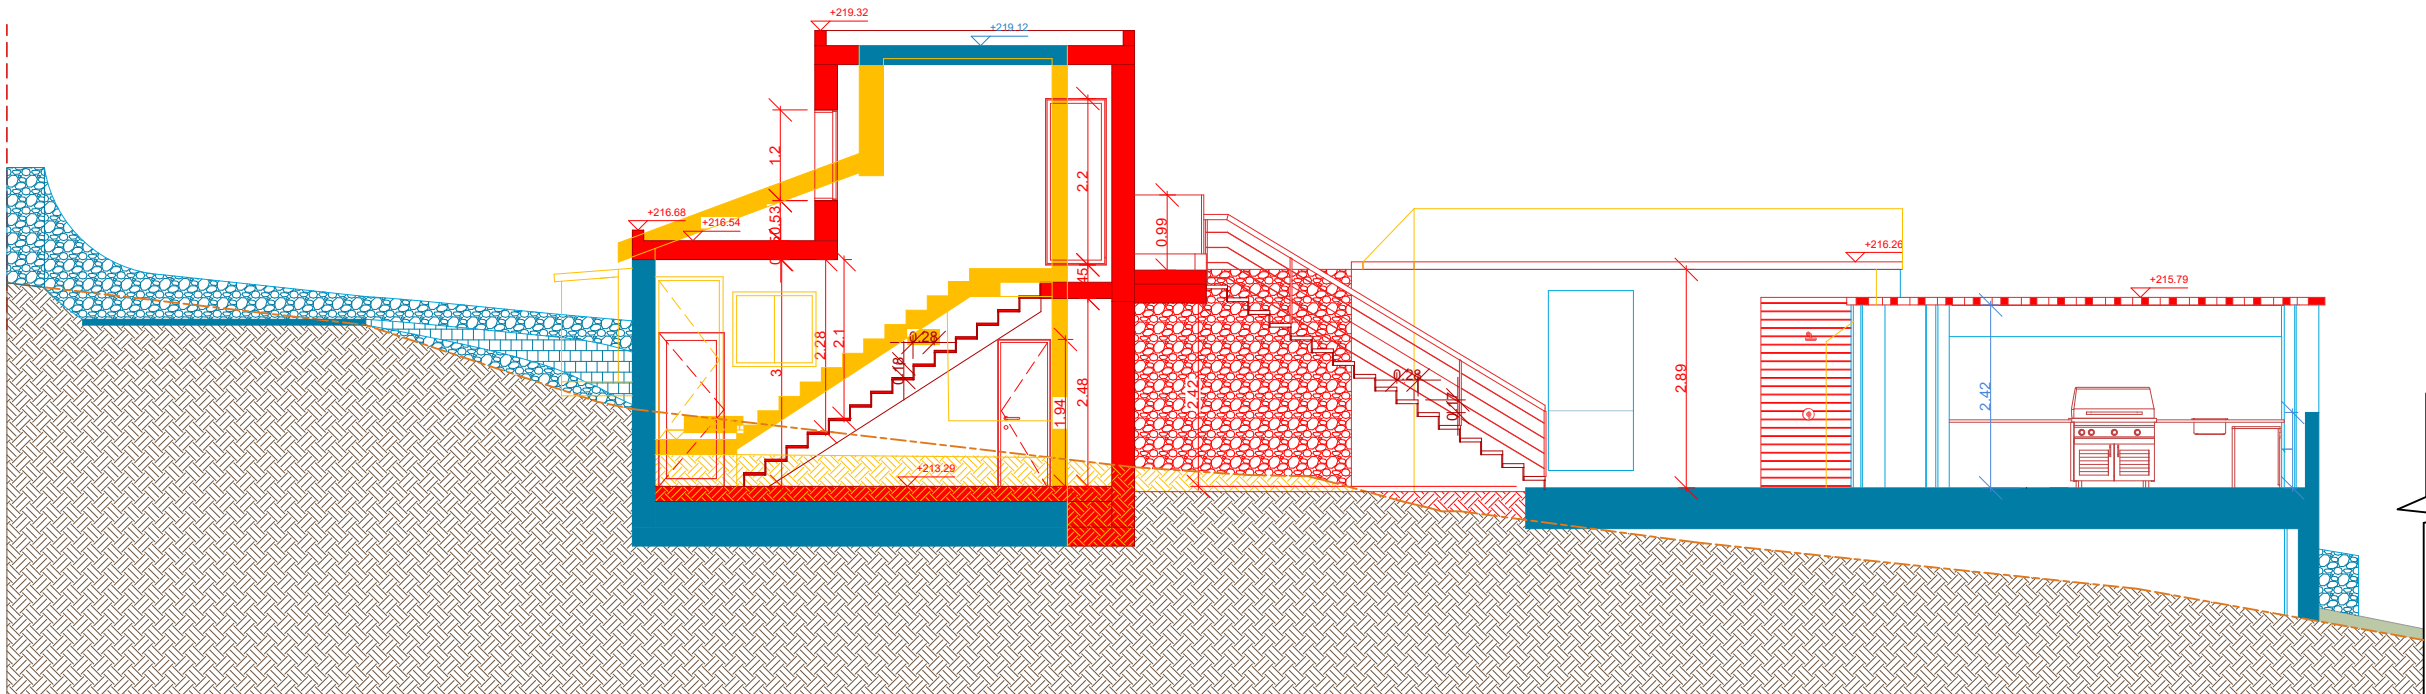

CORTE C-C

LEGENDA:

- Limite do Prédio
- Perfil natural do terreno

CORES CONVENCIONAIS:

- A manter
- A legalizar
- A construir
- A demolir

CONCEXPLA
Soluções que Constroem o Futuro

Requerente Applicant
Peter Van Ackeleyen

Local da Obra Location
Sítio do Canal, Santa Barbara de Nexe, Faro

Operação Urbanística Project Title
Legalização de alterações e ampliação com piscina, muros de vedação e pérgulas

Fase - Projeto Stage / Project
Licenciamento - Projeto de Arquitetura

Título Title
Cortes - Alterações

Escala Scale **Data** Date
1/100 Agosto de 2025

Interno Ref. **Ficheiro** File
P-25009-PRD-02-AQ-PD-V0 P-25009


Processo Process **VS** **Folha** Page
- V00

AQ-11


Equipa projetista Design Team

MAIDER NETO
ARCHITECTURE & ENGINEERING


Genoveva Mendes
Eng. Téc. Civil

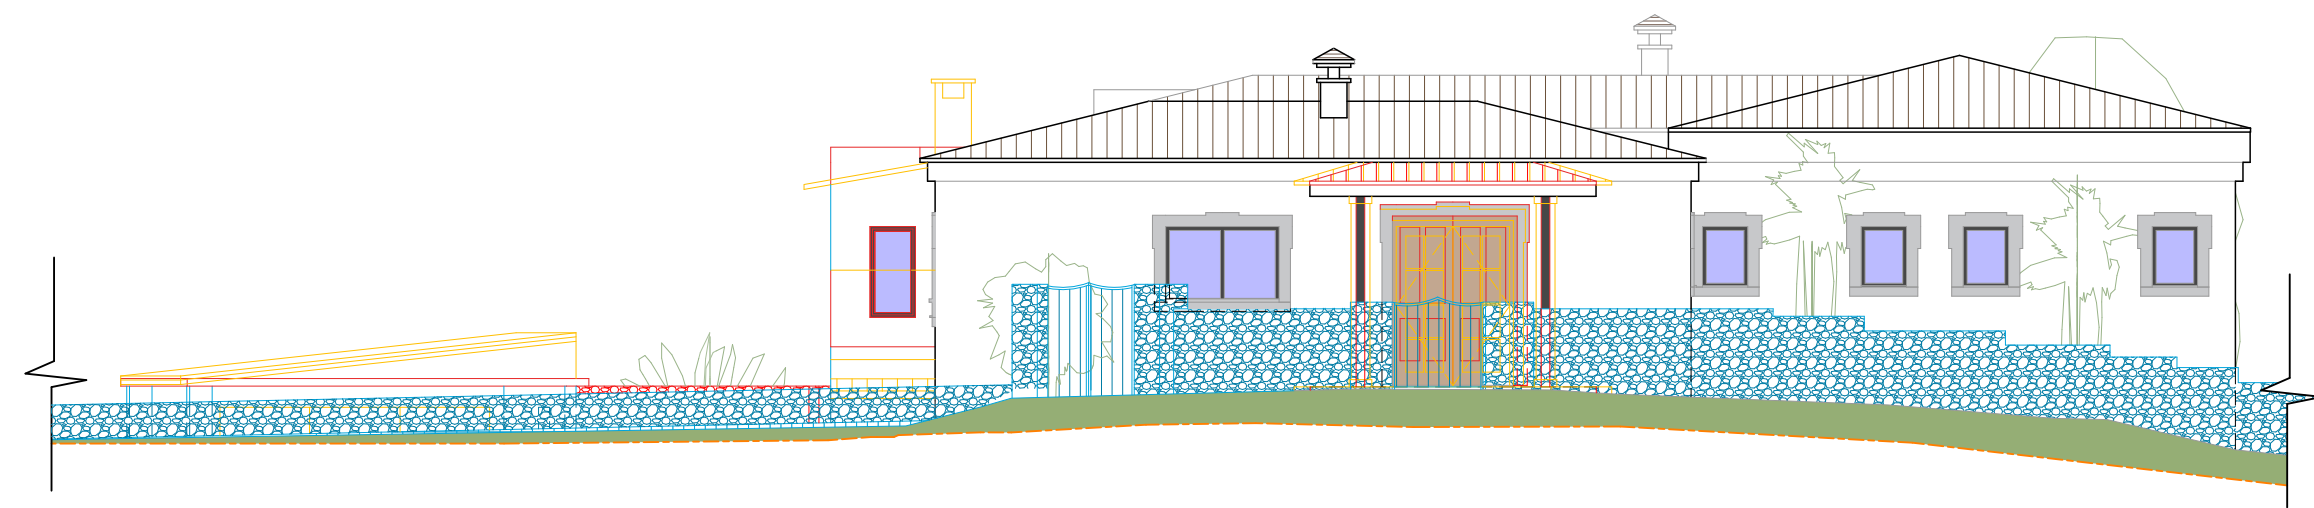


ALÇADO NORTE - PRINCIPAL

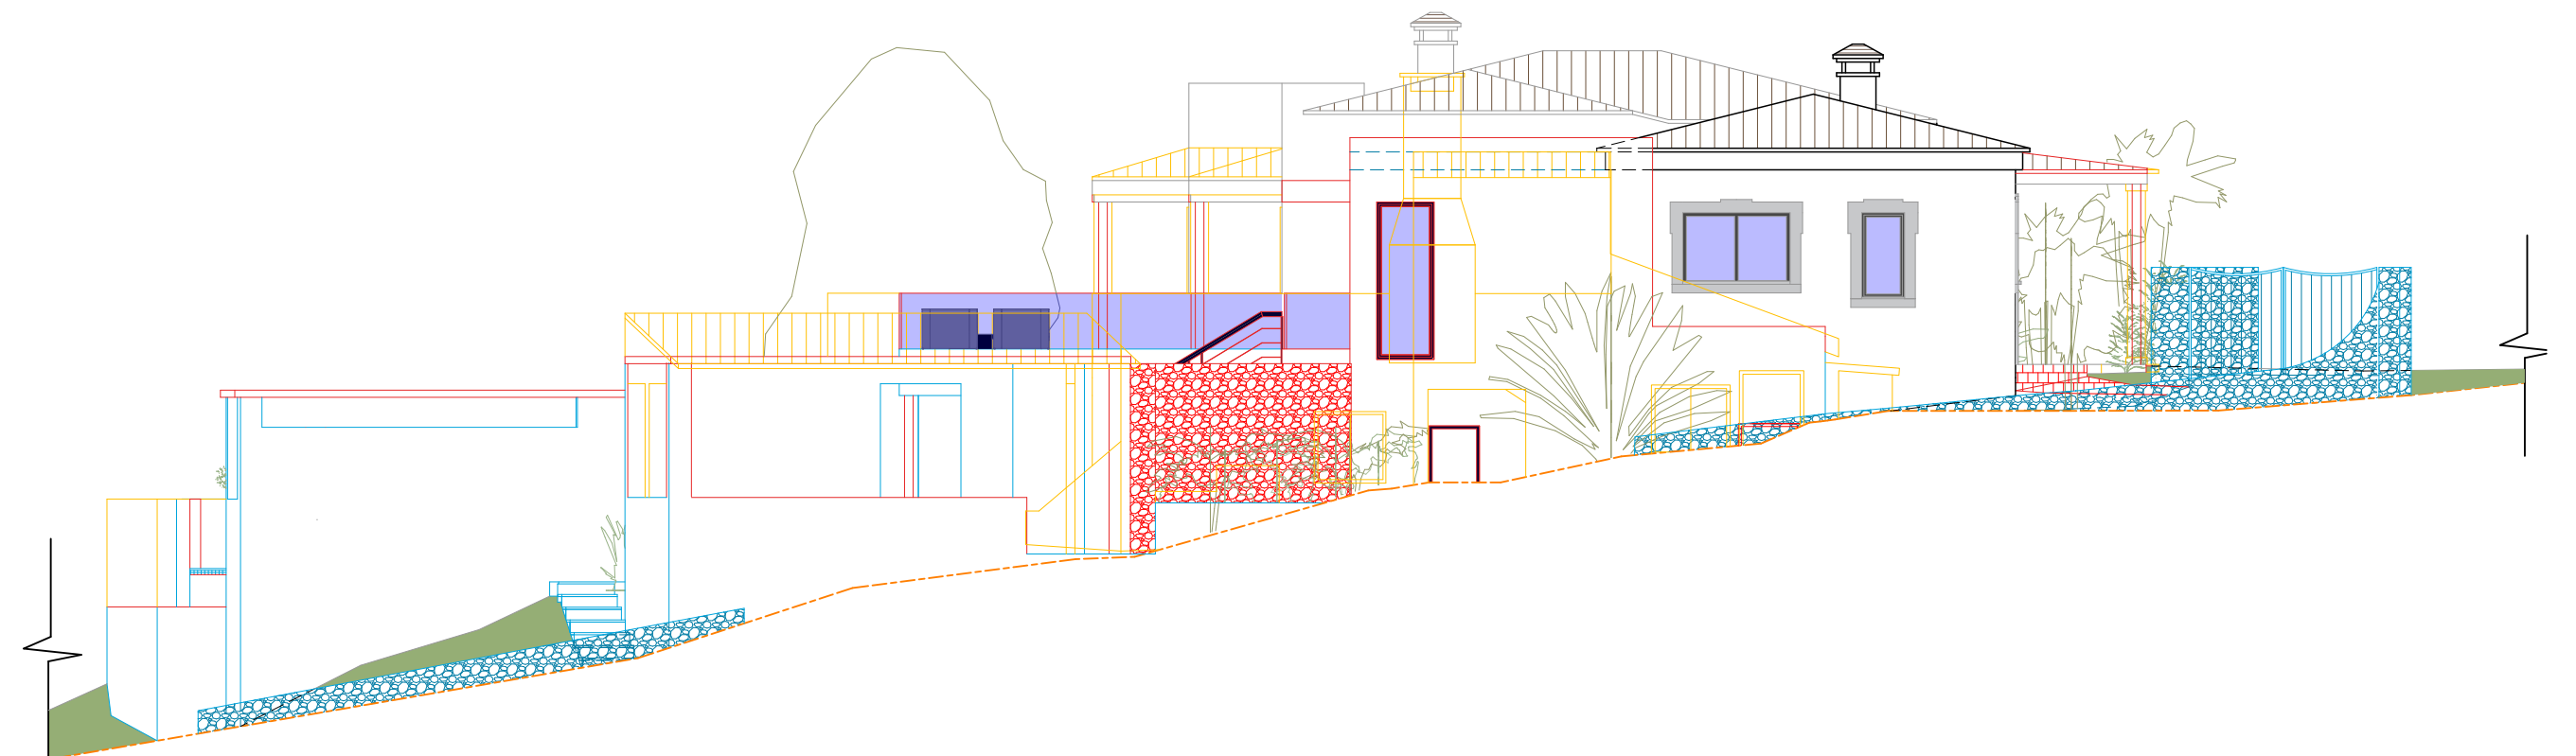

ALÇADO ESTE

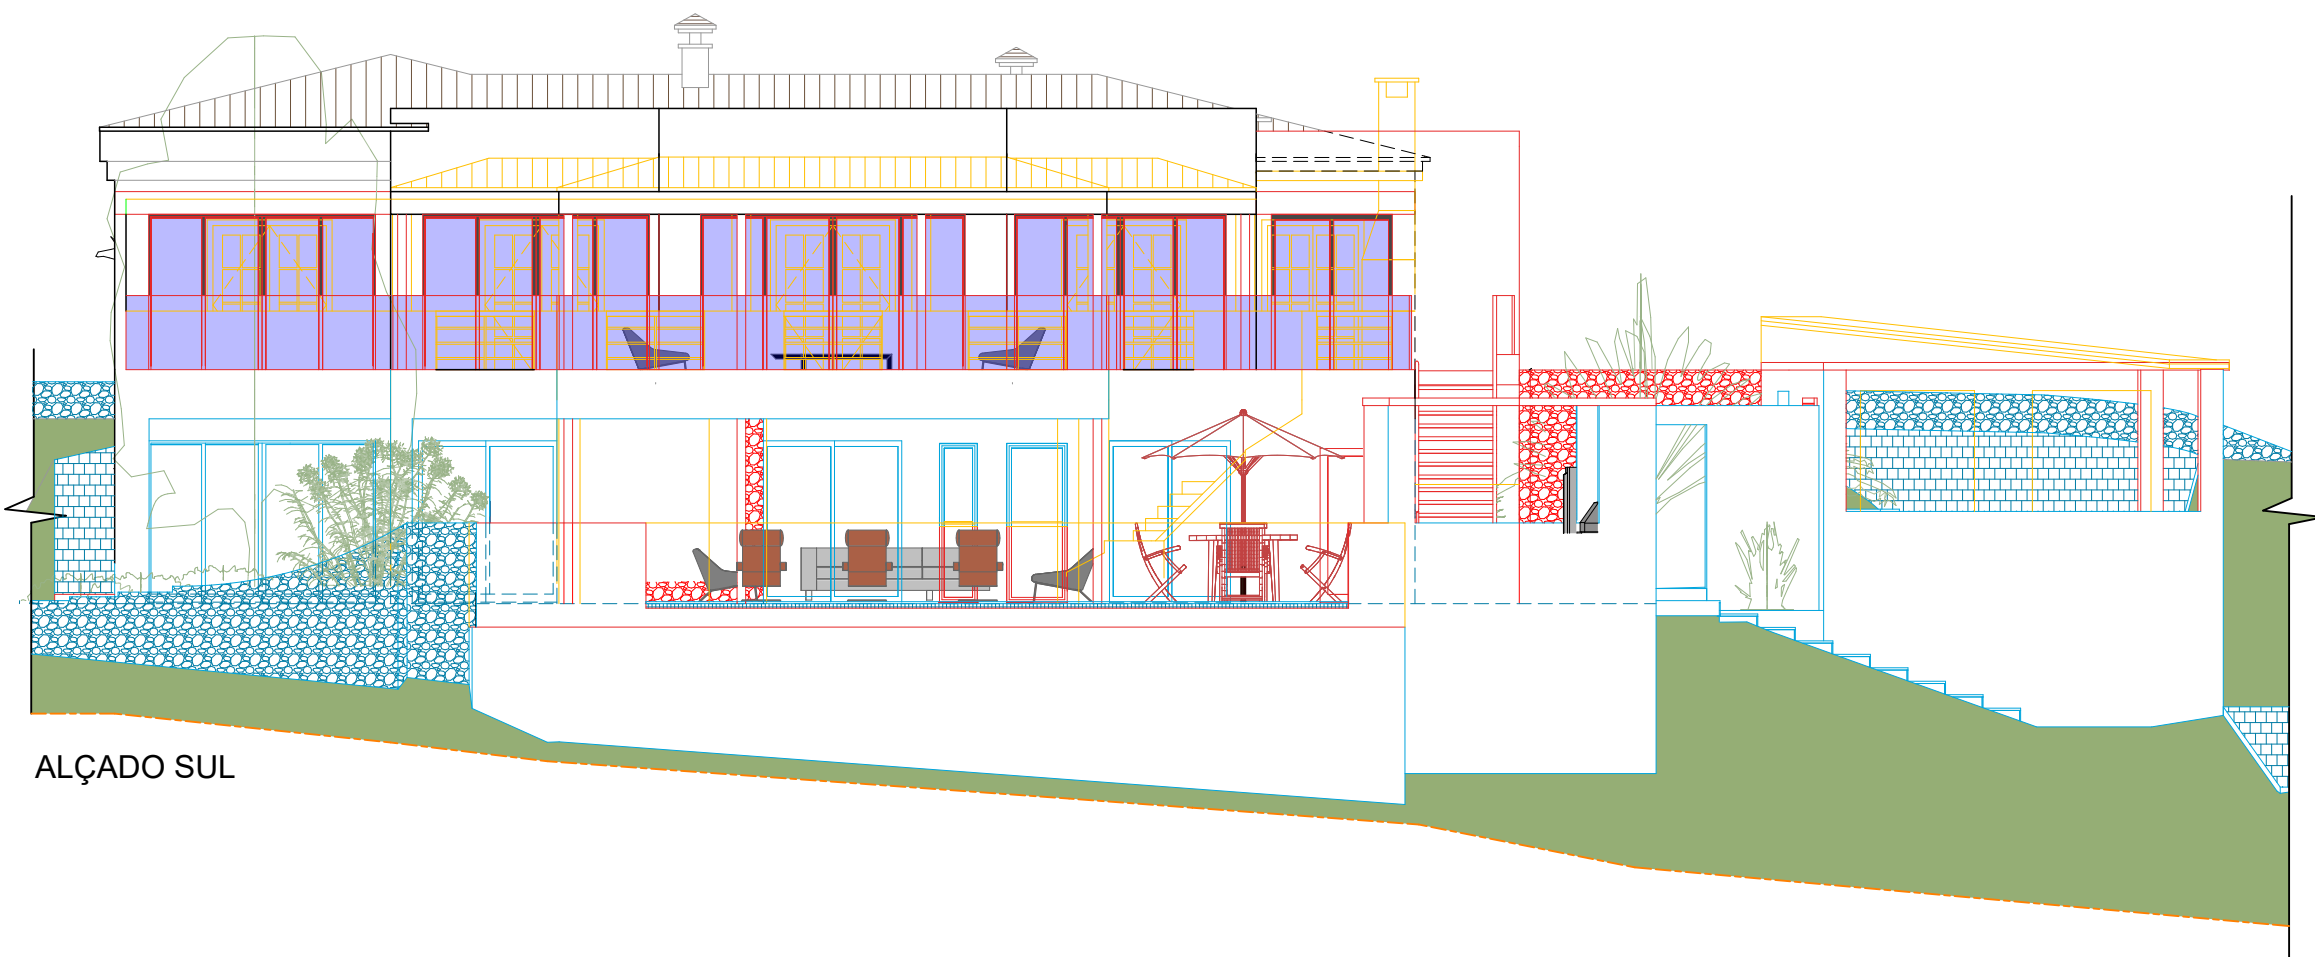

ALÇADO SUL

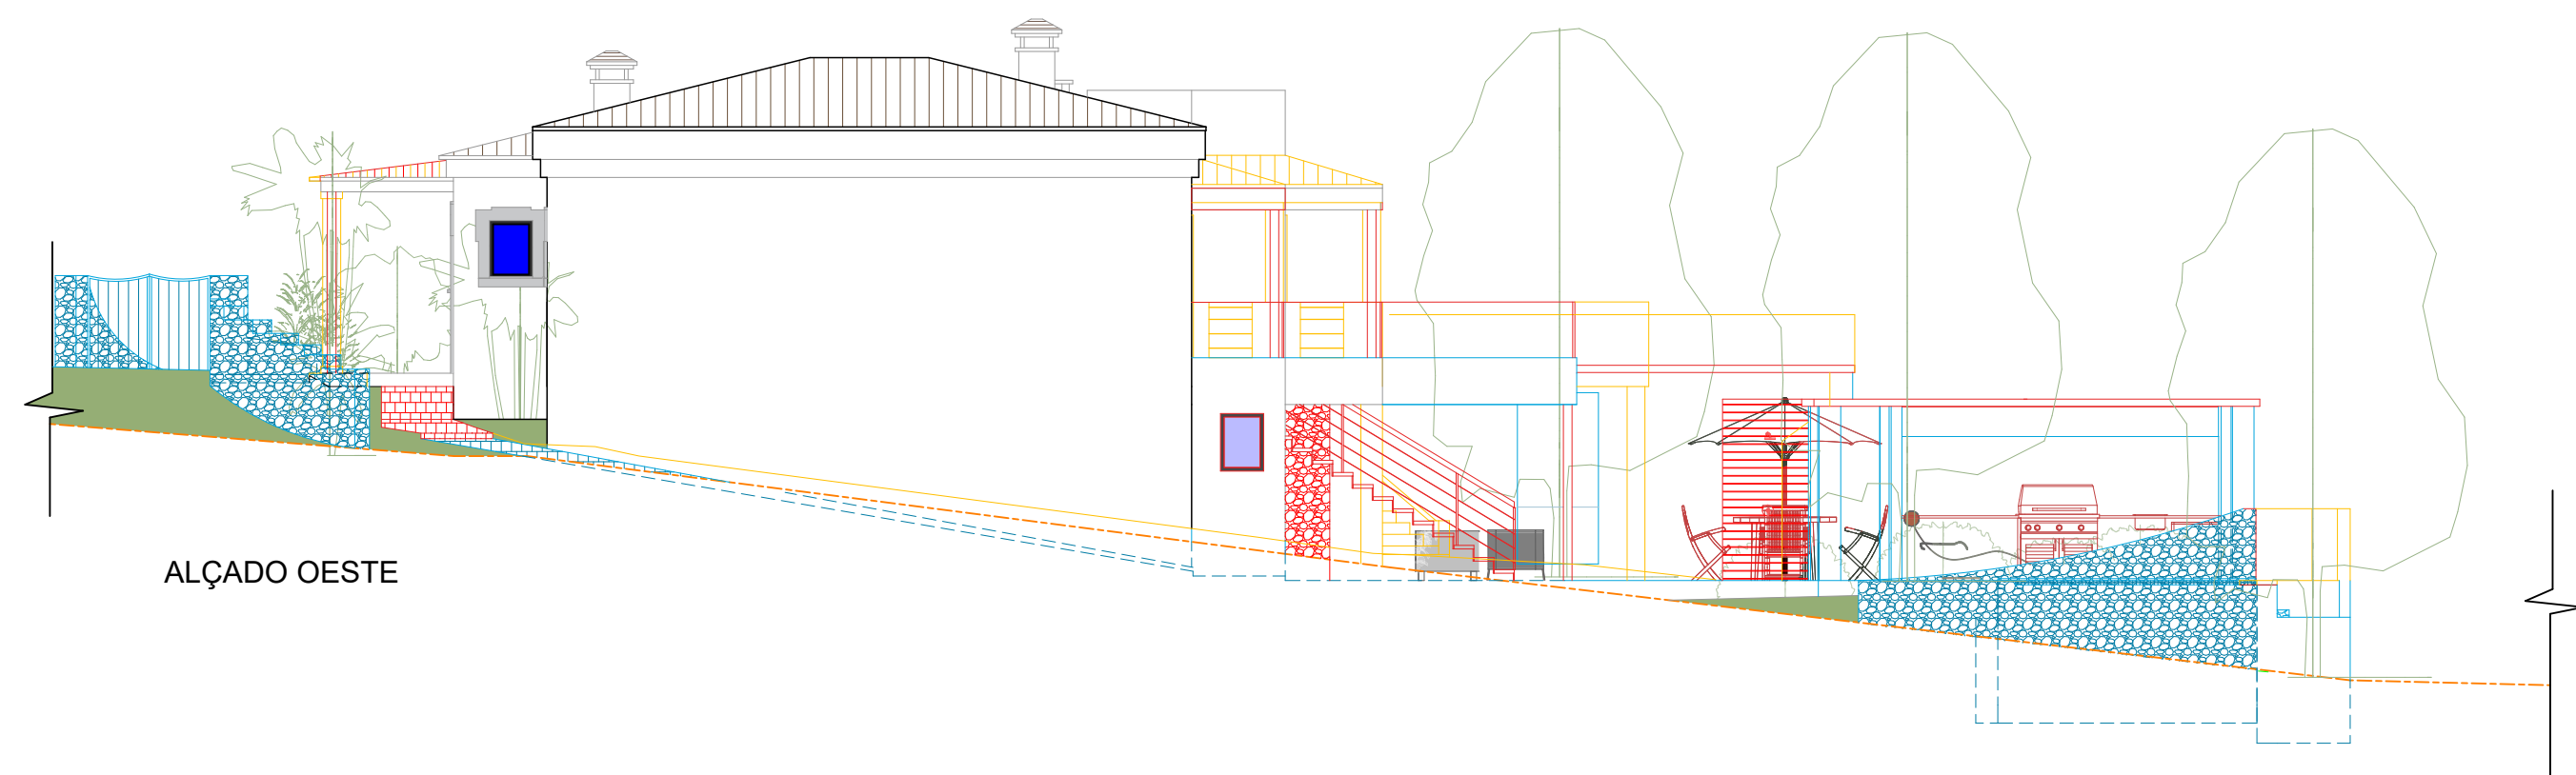

ALÇADO OESTE

LEGENDA:

--- Limite do Pêlo
--- Perfil natural do terreno

CORES CONVENCIONAIS:

A. novo
A. regular
A. construído
A. demolir

CONCEXPLA
Soluções que Constroem o Futuro

Requerente	Peter Van Ackeleyen	Applicant
Local da Obra	Sítio do Canal, Santa Barbara de Nexe, Faro	Location
Operação Urbanística	Legalização de alterações e ampliação com piscina, muros de vedação e pérgulas	Project Title
Fase - Projeto	Licenciamento - Projeto de Arquitetura	Stage / Project
Título	Alçados - Alterações	Title
Escala	1/100	Scale
Data	Agosto de 2025	Date
Interno	P-25009-PRD-02-AQ-PD-V0	File
Processo	V00	Page
Equipa projetista	MAIDER NETO	Design Team



LEGENDA:

— Limite do Prédio
Área do Prédio: 1488 m²

Pavimentos


- Terreno natural
- Relva
- Calçada em Cubos de Granito Cinza 11cm
- Cerâmico antiderrapante, cor a definir
- Água

Quadro de Áreas - Definitivo	PISO -1	PISO 0	Área Total
Área Bruta de Construção	104.84 m²	190.34 m²	295.18 m²
Área Útil	55.76 m²	138.73 m²	195.49 m²
Área Habitável	32.67 m²	95.86 m²	128.53 m²
Terraços cobertos	25.86 m²	31.13 m²	56.99 m²
Terraços descobertos / Pérgulas	55.83 m²	20.36 m²	76.19 m²
Área de implantação construção			231.53 m²
Área logradouro			1256.47 m²
Piscina			37.88 m²
Espelho d'água			12.65 m²
Escadas externas			15.23 m²
Outras áreas pavimentadas			265.59 m²
Muros em alvenaria			4.61 m²
Área impermeável logradouro total			335.96 m²
Área impermeável total			567.49 m²

CONCEXPLA
Soluções que Constroem o Futuro

Requerente		Applicant	
Peter Van Ackeleyen			
Local da Obra		Location	
Sítio do Canal, Santa Barbara de Nexe, Faro / Ligado à Rede Geodésica Nacional,sistema PT-TM06/ETRS89			
Operação Urbanística		Project Title	
Legalização de alterações e ampliação com piscina, muros de vedação e pérgulas			
Fase - Projeto		Stage / Project	
Licenciamento - Projeto de Arquitetura			
Título		Title	
Planta de implantação - Definitivo			
Escala	Scale	Data	Date
1/200		Agosto de 2025	
Interno	Ref.	Ficheiro	File
P-25009-PRD-02-AQ-PD-V0		P-25009	
Processo	Process	VS	Folha Page
-		V00	
Equipa projetista		Design Team	

AQ-13

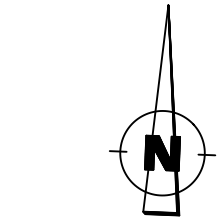

LEGENDA:	
---	Límite do Prédio
	Área do Prédio: 1488 m²
Pavimentos	
	Relva
	Calçada em Cubos de Granito Cinza 11cm
	Cerâmico antiderrapante, cor a definir
	Água

Quadro de Áreas - Definitivo	PISO -1
Área Bruta de Construção	104.84 m²
Área Útil	56.63 m²
Área Habitável	32.67 m²
Terrapços cobertos	25.86 m²
Terrapços descobertos / Pérgulas	55.83 m²

CONCEXPLA
Soluções que Constroem o Futuro

Requerente **Applicant**
Peter Van Ackeleyn

Local da Obra **Location**
Sítio do Canal, Santa Barbara de Nexe, Faro

Operação Urbanística **Project Title**
Legalização de alterações e ampliação com piscina, muros de vedação e pérgulas


Fase - Projeto **Stage / Project**
Licenciamento - Projeto de Arquitetura

Título **Title**
Planta do Piso -1 - Definitivo

Escala	Scale	Data	Date
1/100		Agosto de 2025	
Interno	Ref.	Ficheiro	File
P-25009-PRD-02-AQ-PD-V0		P-25009	
Processo	Process	VS	Folha
-		V00	AQ-14

Equipa projetista **Design Team**



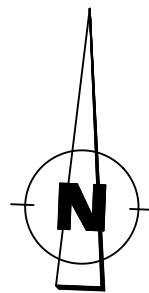


LEGENDA:	
— Limite do Prédio	
Área do Prédio: 1498 m²	
Pavimentos	
	Relva
	Calçada em Cubos de Granito Cinza 11cm
	Cerâmico antiderrapante, cor a definir
	Água

Quadro de Áreas - Definitivo	PISO 0
Área Bruta de Construção	190.34 m²
Área Útil	139.73 m²
Área Habitável	95.86 m²
Terraços cobertos	31.13 m²
Terraços descobertos / Pérgulas / Marquise	20.36 m²

CONCEXPLA
Soluções que Constroem o Futuro

Requerente	Applicant			
Peter Van Ackeleyn				
Local da Obra	Location			
Sítio do Canal, Santa Barbara de Nexe, Faro				
Operação Urbanística	Project Title			
Legalização de alterações e ampliação com piscina, muros de vedação e pérgulas				
Fase - Projeto	Stage / Project			
Licenciamento - Projeto de Arquitetura				
Título	Title			
Planta do Piso 0 - Definitivo				
Escala	Scale	Data	Date	
1/100		Agosto de 2025		
Interno	Ref.	Ficheiro	File	
P-25009-PRD-02-AQ-PD-V0		P-25009		
Processo	Process	VS	Folha	Page
-		V00	AQ-15	
Equipa projetista		Design Team		

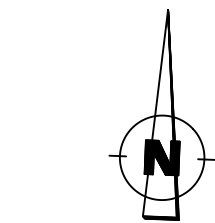


LEGENDA:	
---	Limite do Prédio
Pavimentos	
	Rampa
	Calçada em Cubos de Granito Cinza 11cm
	Cerâmico antiderrapante, cor a definir
	Água

CONCEXPLA


Soluções que Constroem o Futuro

Requerente		Applicant	
Peter Van Ackeleyen			
Local da Obra		Location	
Sítio do Canal, Santa Barbara de Nexe, Faro			
Operação Urbanística		Project Title	
Legalização de alterações e ampliação com piscina, muros de vedação e pérgulas			
Fase - Projeto		Stage / Project	
Licenciamento - Projeto de Arquitetura			
Título		Title	
Planta de Cobertura - Definitivo			
Escala	Scale	Data	Date
1/100		Agosto de 2025	
Interno	Ref.	Ficheiro	File
P-25009-PRD-02-AQ-PD-V0		P-25009	
Processo	Process	VS	Folha Page
-		V00	AQ-16
Equipa projetista		Design Team	

RESERVADOS TODOS OS DIREITOS DL 63/85 14 DE MARÇO – TODAS AS COTAS INDICADAS NESTE DESENHO DEVERÃO SER DEVIDAMENTE VERIFICADAS ANTES DA EXECUÇÃO DOS TRABALHOS. É PROIBIDA A REPRODUÇÃO PARCIAL OU INTEGRAL EM QUALQUER TIPO DE SUPORTE SEM AUTORIZAÇÃO POR ESCRITO

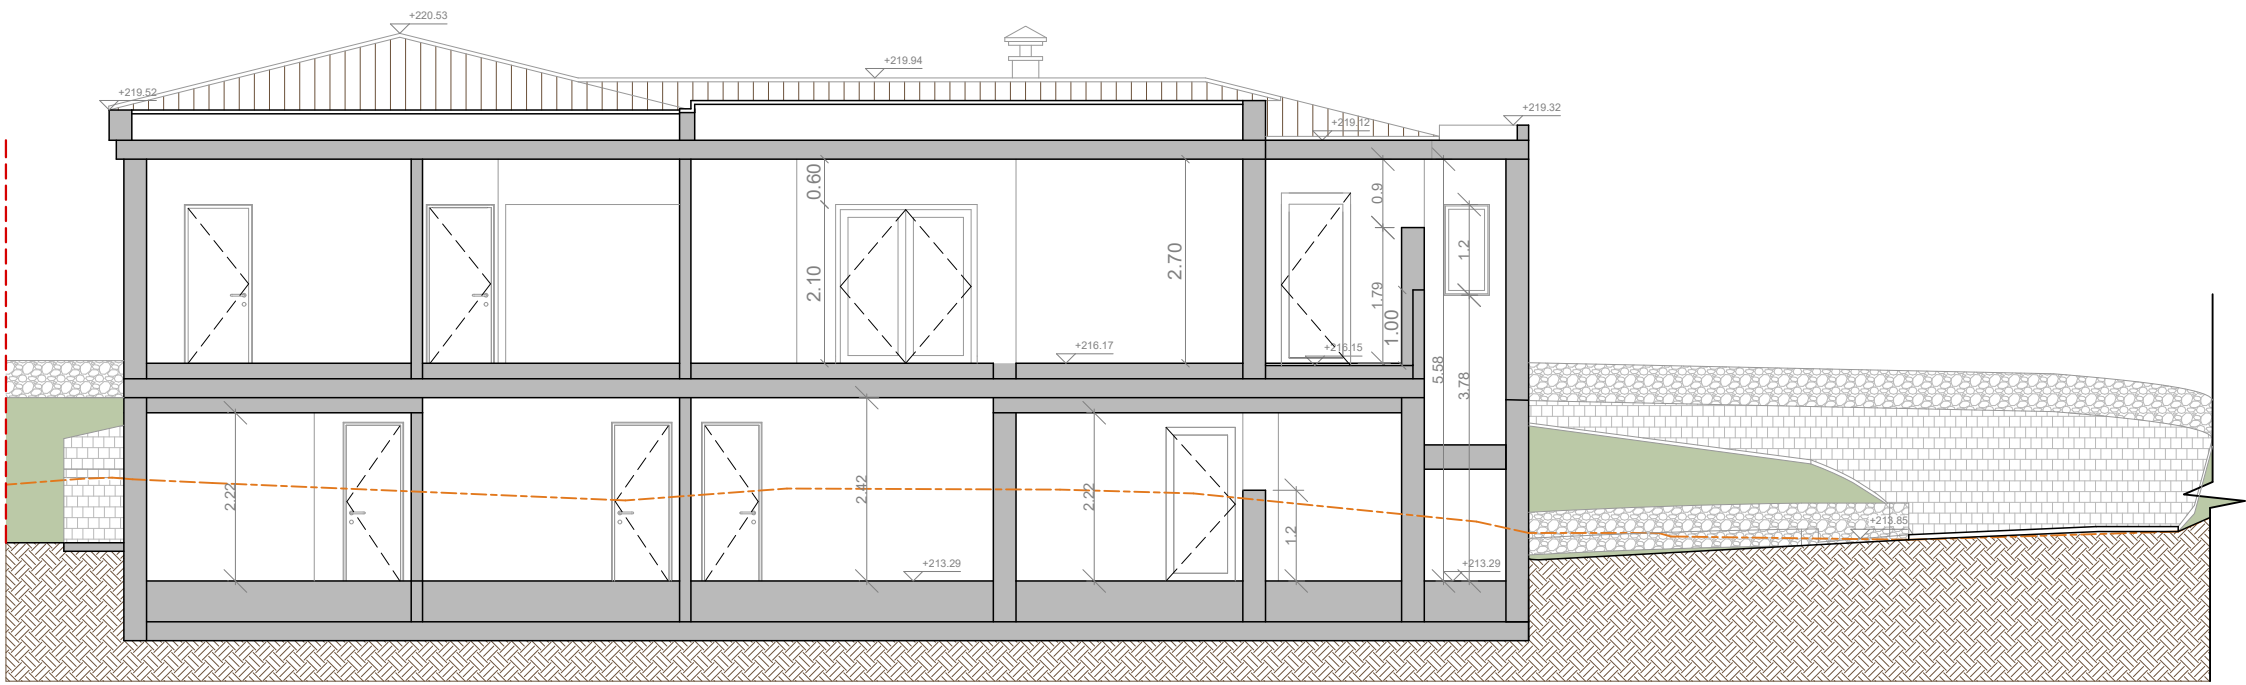


CORTE A-A

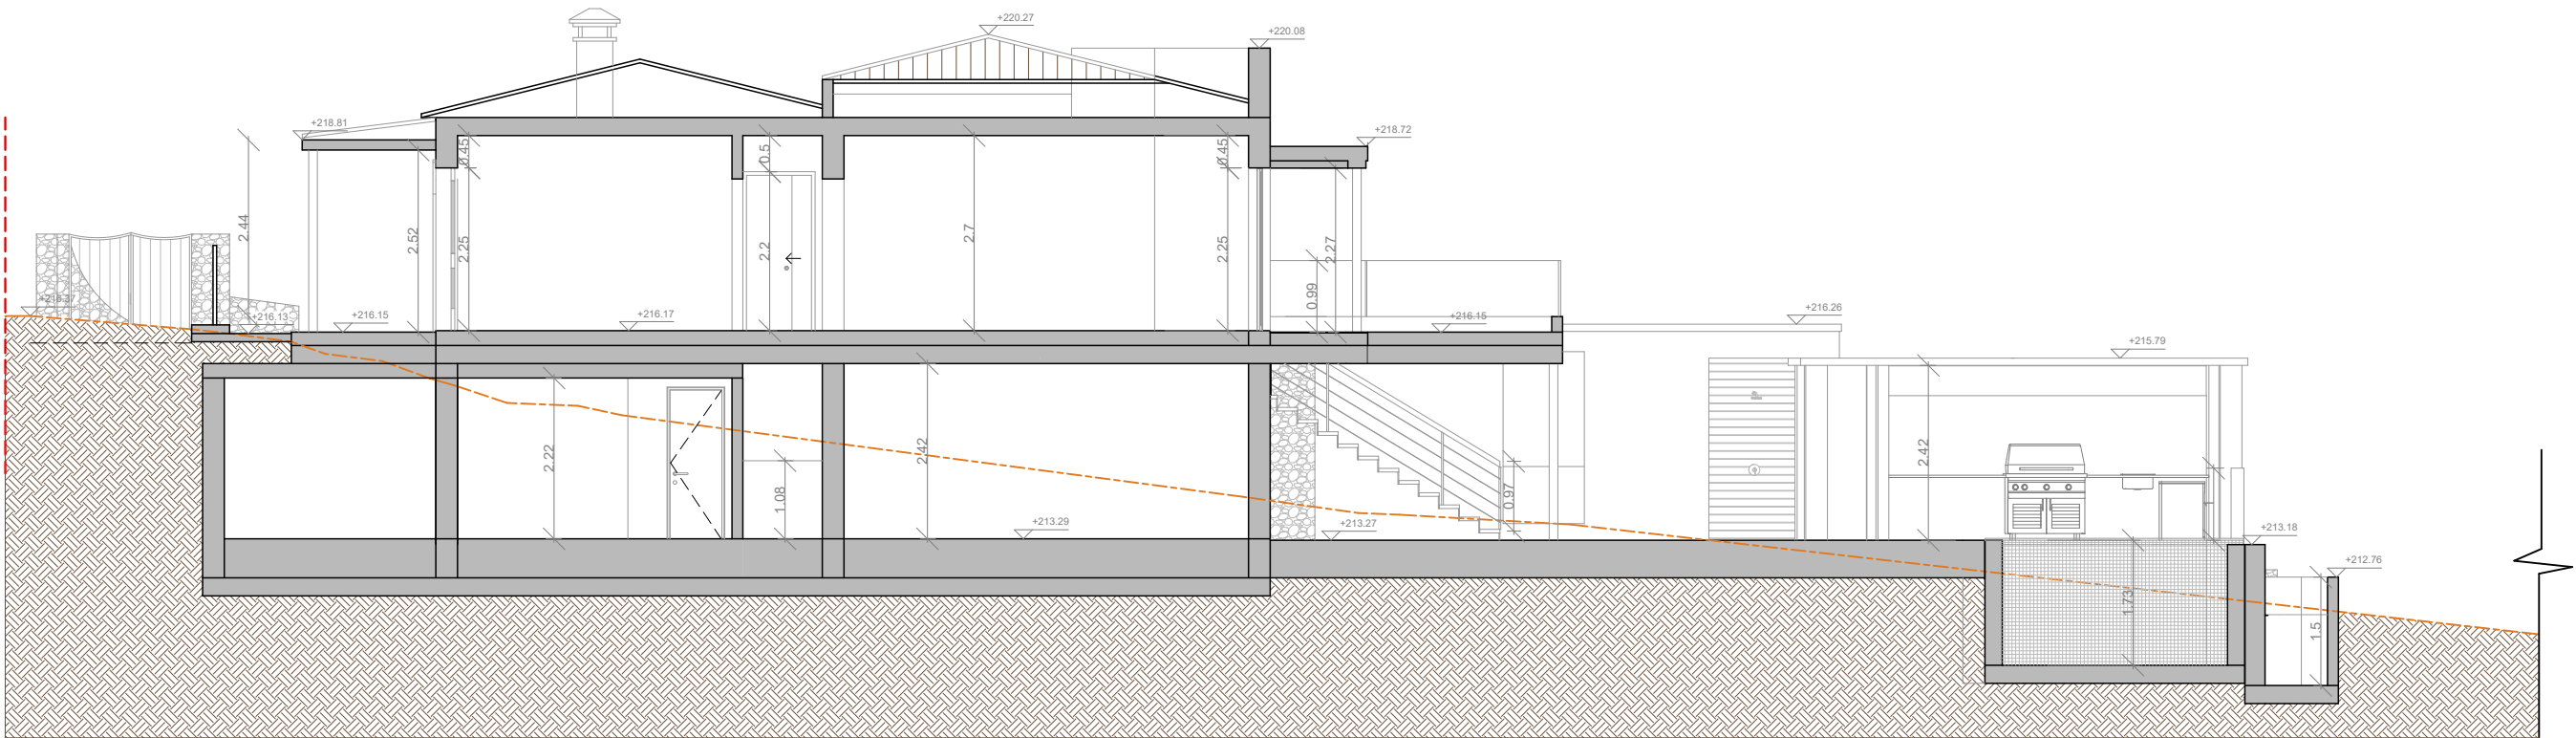

CORTE B-B

LEGENDA:

- Limite do Prédio
- Perfil natural do terreno

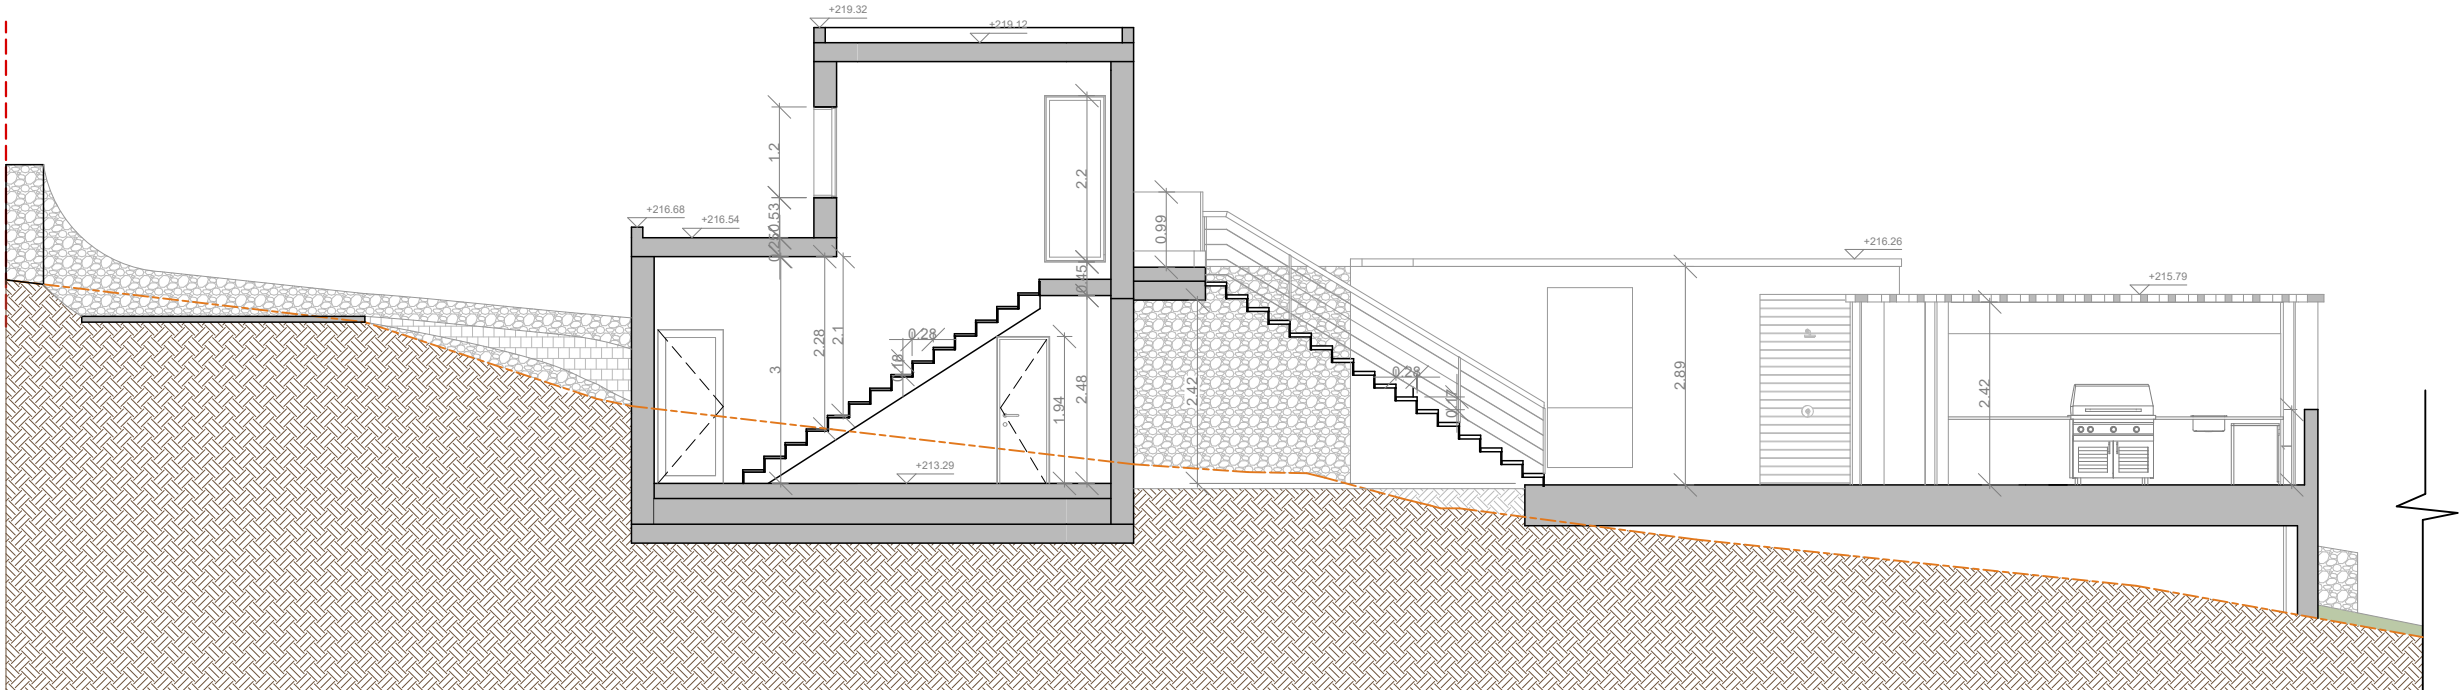

CORTE C-C

CONCEXPLA
Soluções que Constroem o Futuro

Requerente		Applicant		
Peter Van Ackeleyen				
Local da Obra		Location		
Sítio do Canal, Santa Barbara de Nexe, Faro				
Operação Urbanística		Project Title		
Legalização de alterações e ampliação com piscina, muros de vedação e pérgulas				
Fase - Projeto		Stage / Project		
Licenciamento - Projeto de Arquitetura				
Título		Title		
Cortes - Definitivo				
Escala	Scale	Data	Date	
1/100		Agosto de 2025		
Interno	Ref.	Ficheiro	File	
P-25009-PRD-02-AQ-PD-V0		P-25009		
Processo	Process	VS	Folha	Page
-		V00	AQ-17	
Equipa projetista		Design Team		


MAIDER NETO
ARCHITECTURE & ENGINEERING

Genoveva Mendes
Eng. Téc. Civil


RESERVADOS TODOS OS DIREITOS DL. 65/85 14 DE MARÇO - TODAS AS COTAS INDICADAS NESTE DESENHO DEVERÃO SER DEVIDAMENTE VERIFICADAS ANTES DA EXECUÇÃO DOS TRABALHOS. É PROIBIDA A REPRODUÇÃO PARCIAL OU INTEGRAL EM QUALQUER TIPO DE SUPORTE SEM AUTORIZAÇÃO POR ESCRITO




ALÇADO NORTE - PRINCIPAL

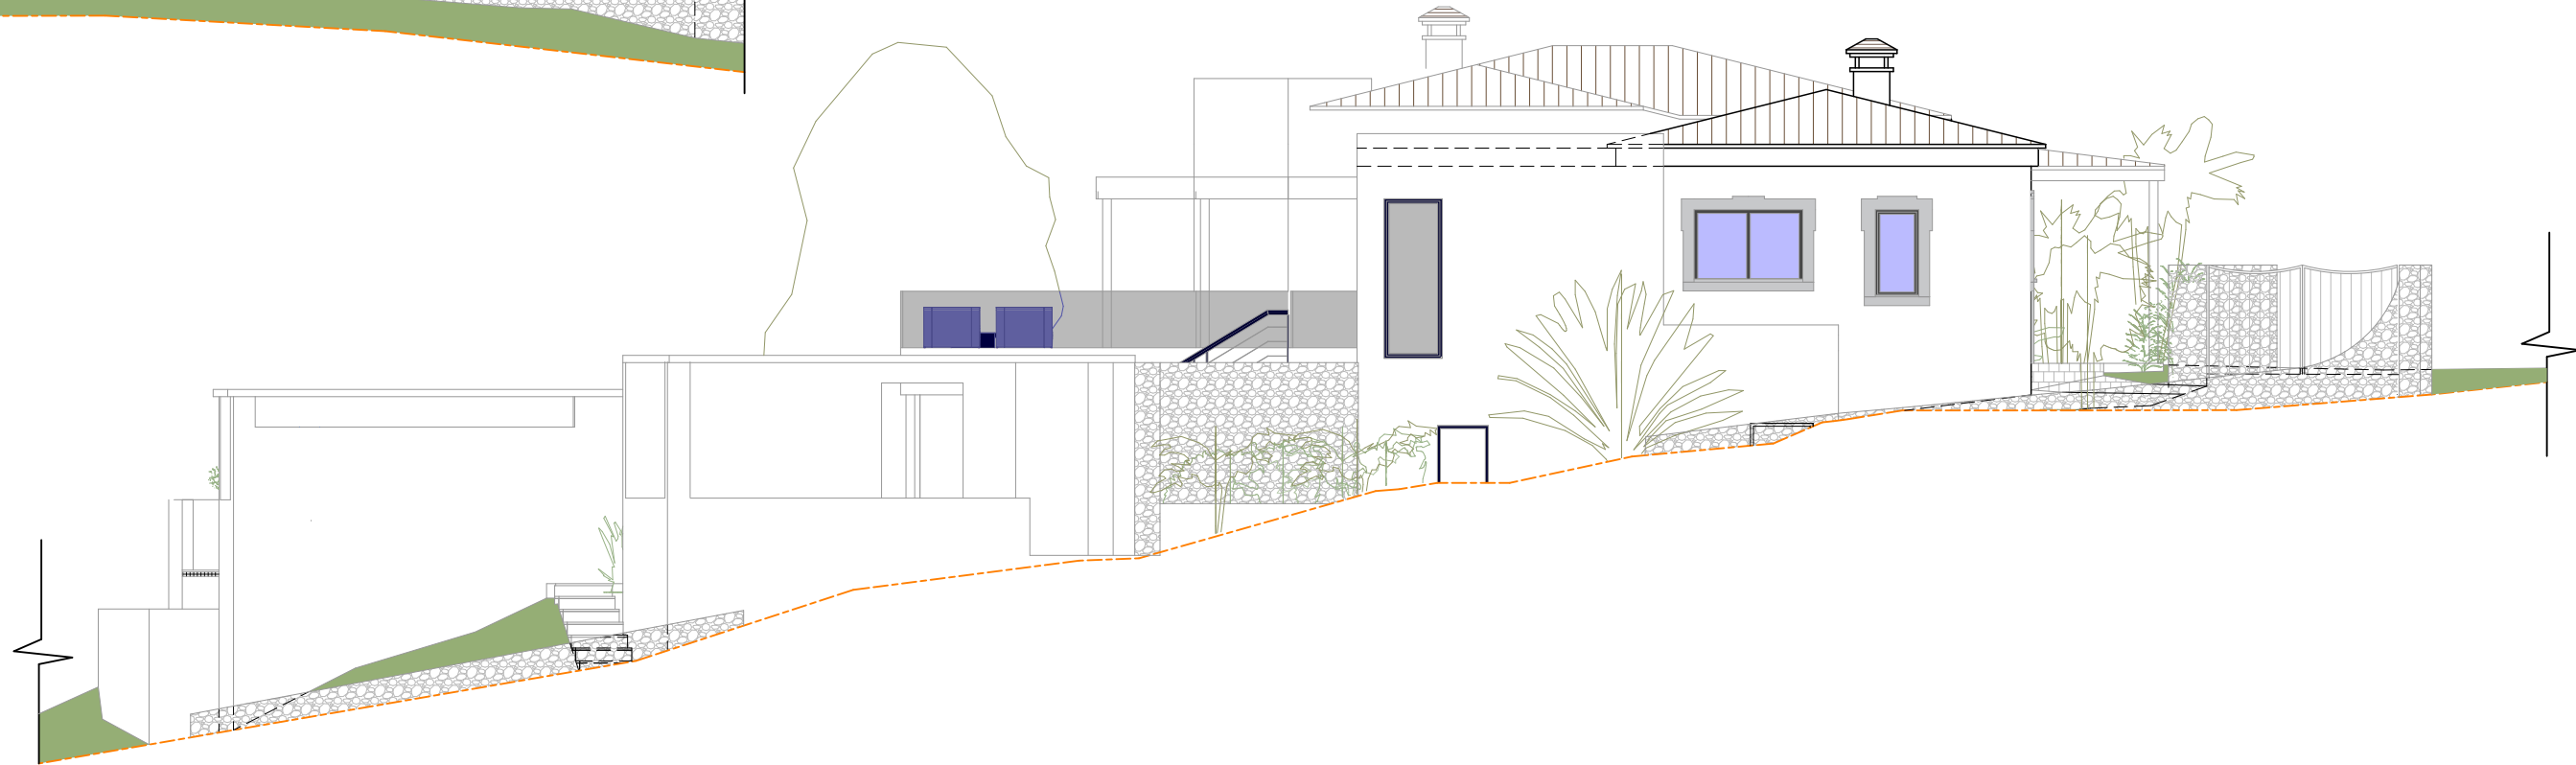

ALÇADO ESTE

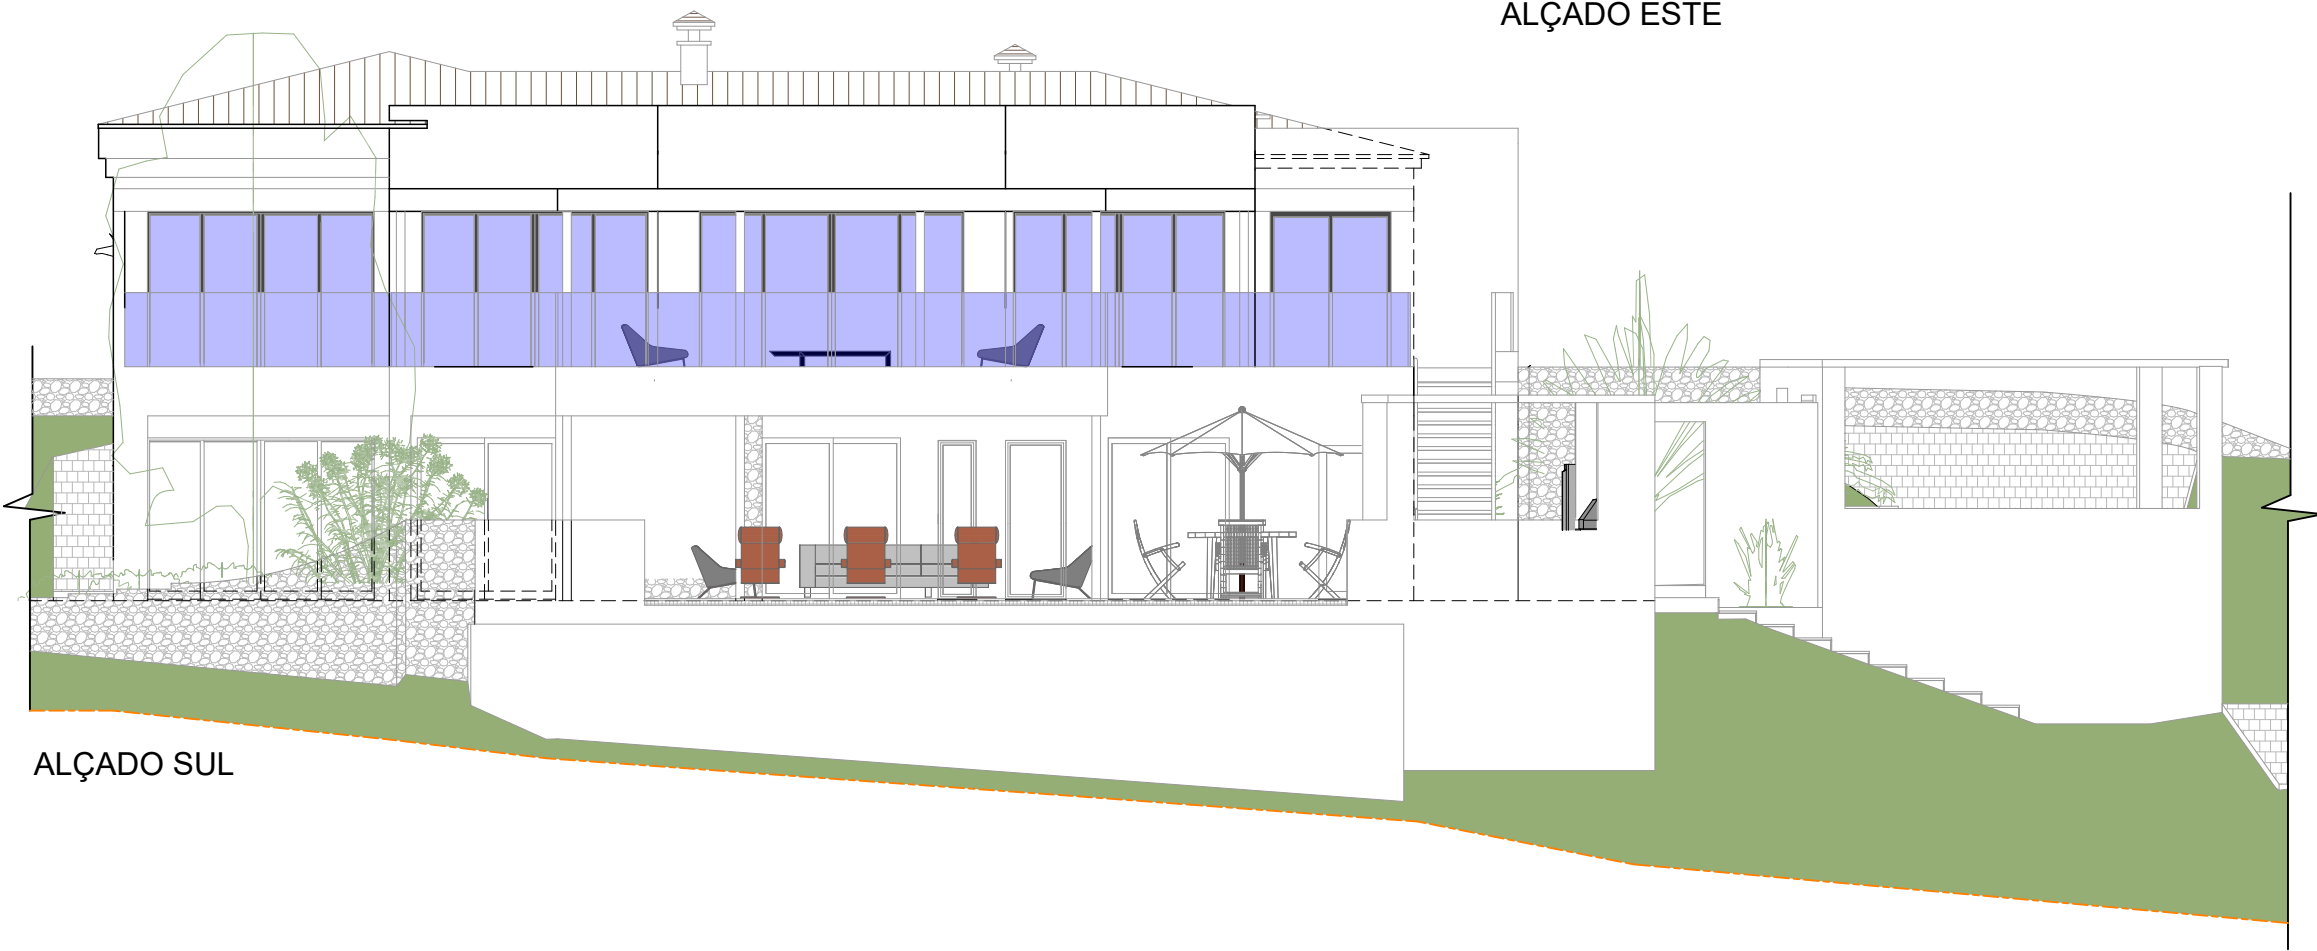

ALÇADO SUL

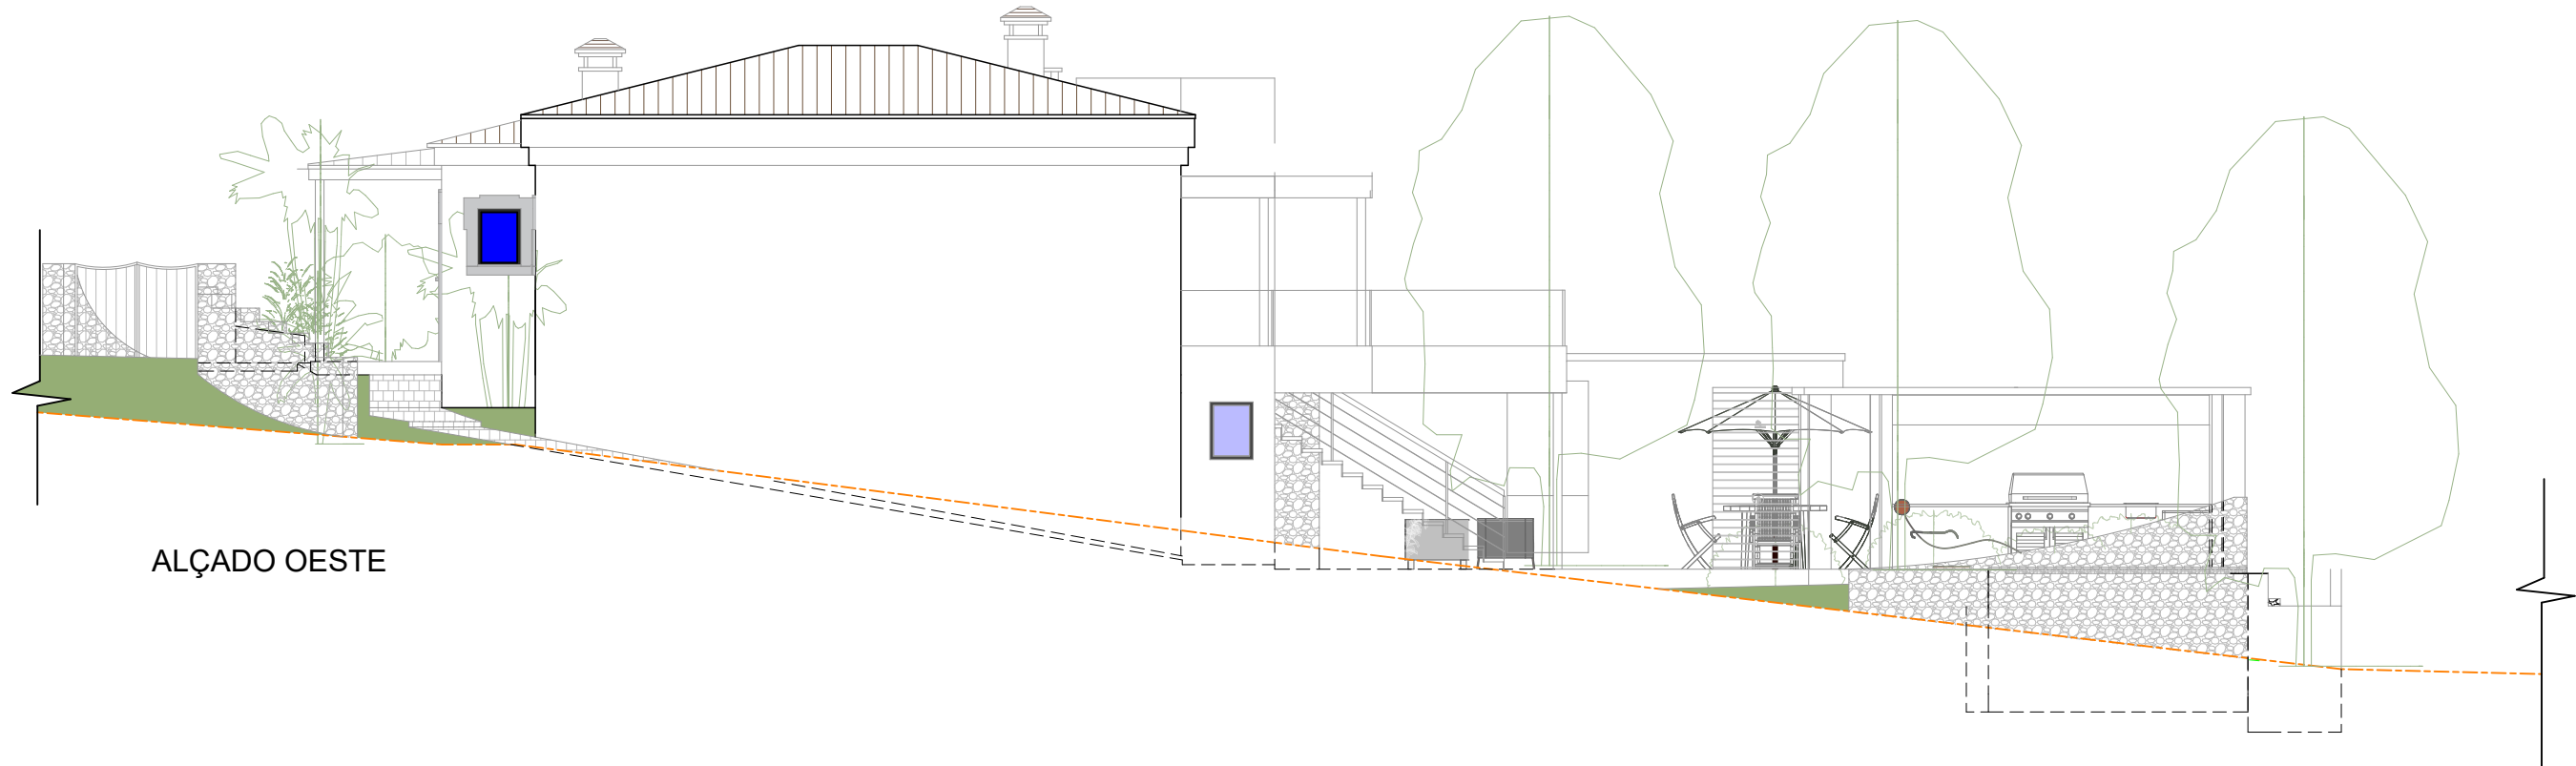

ALÇADO OESTE

LEGENDA:

- Limite do Prédio
- - Perfil natural do terreno

CONCEXPLA

Soluções que Constroem o Futuro

Requerente	Peter Van Ackeleyen	Applicant
Local da Obra	Sítio do Canal, Santa Barbara de Nexe, Faro	Location
Operação Urbanística	Legalização de alterações e ampliação com piscina, muros de vedação e pérgulas	Project Title
Fase - Projeto	Licenciamento - Projeto de Arquitetura	Stage / Project
Título	Alçados - Definitivo	Title
Escala	1/100	Scale
Data	Agosto de 2025	Date
Interno	P-25009-PRD-02-AQ-PD-V0	Ref.
Ficheiro	P-25009	File
Processo	-	Process
VS	V00	Folha
Page	AQ-18	
Equipa projetista	MAIDER NETO	Design Team
	Genoveva Mendes	