



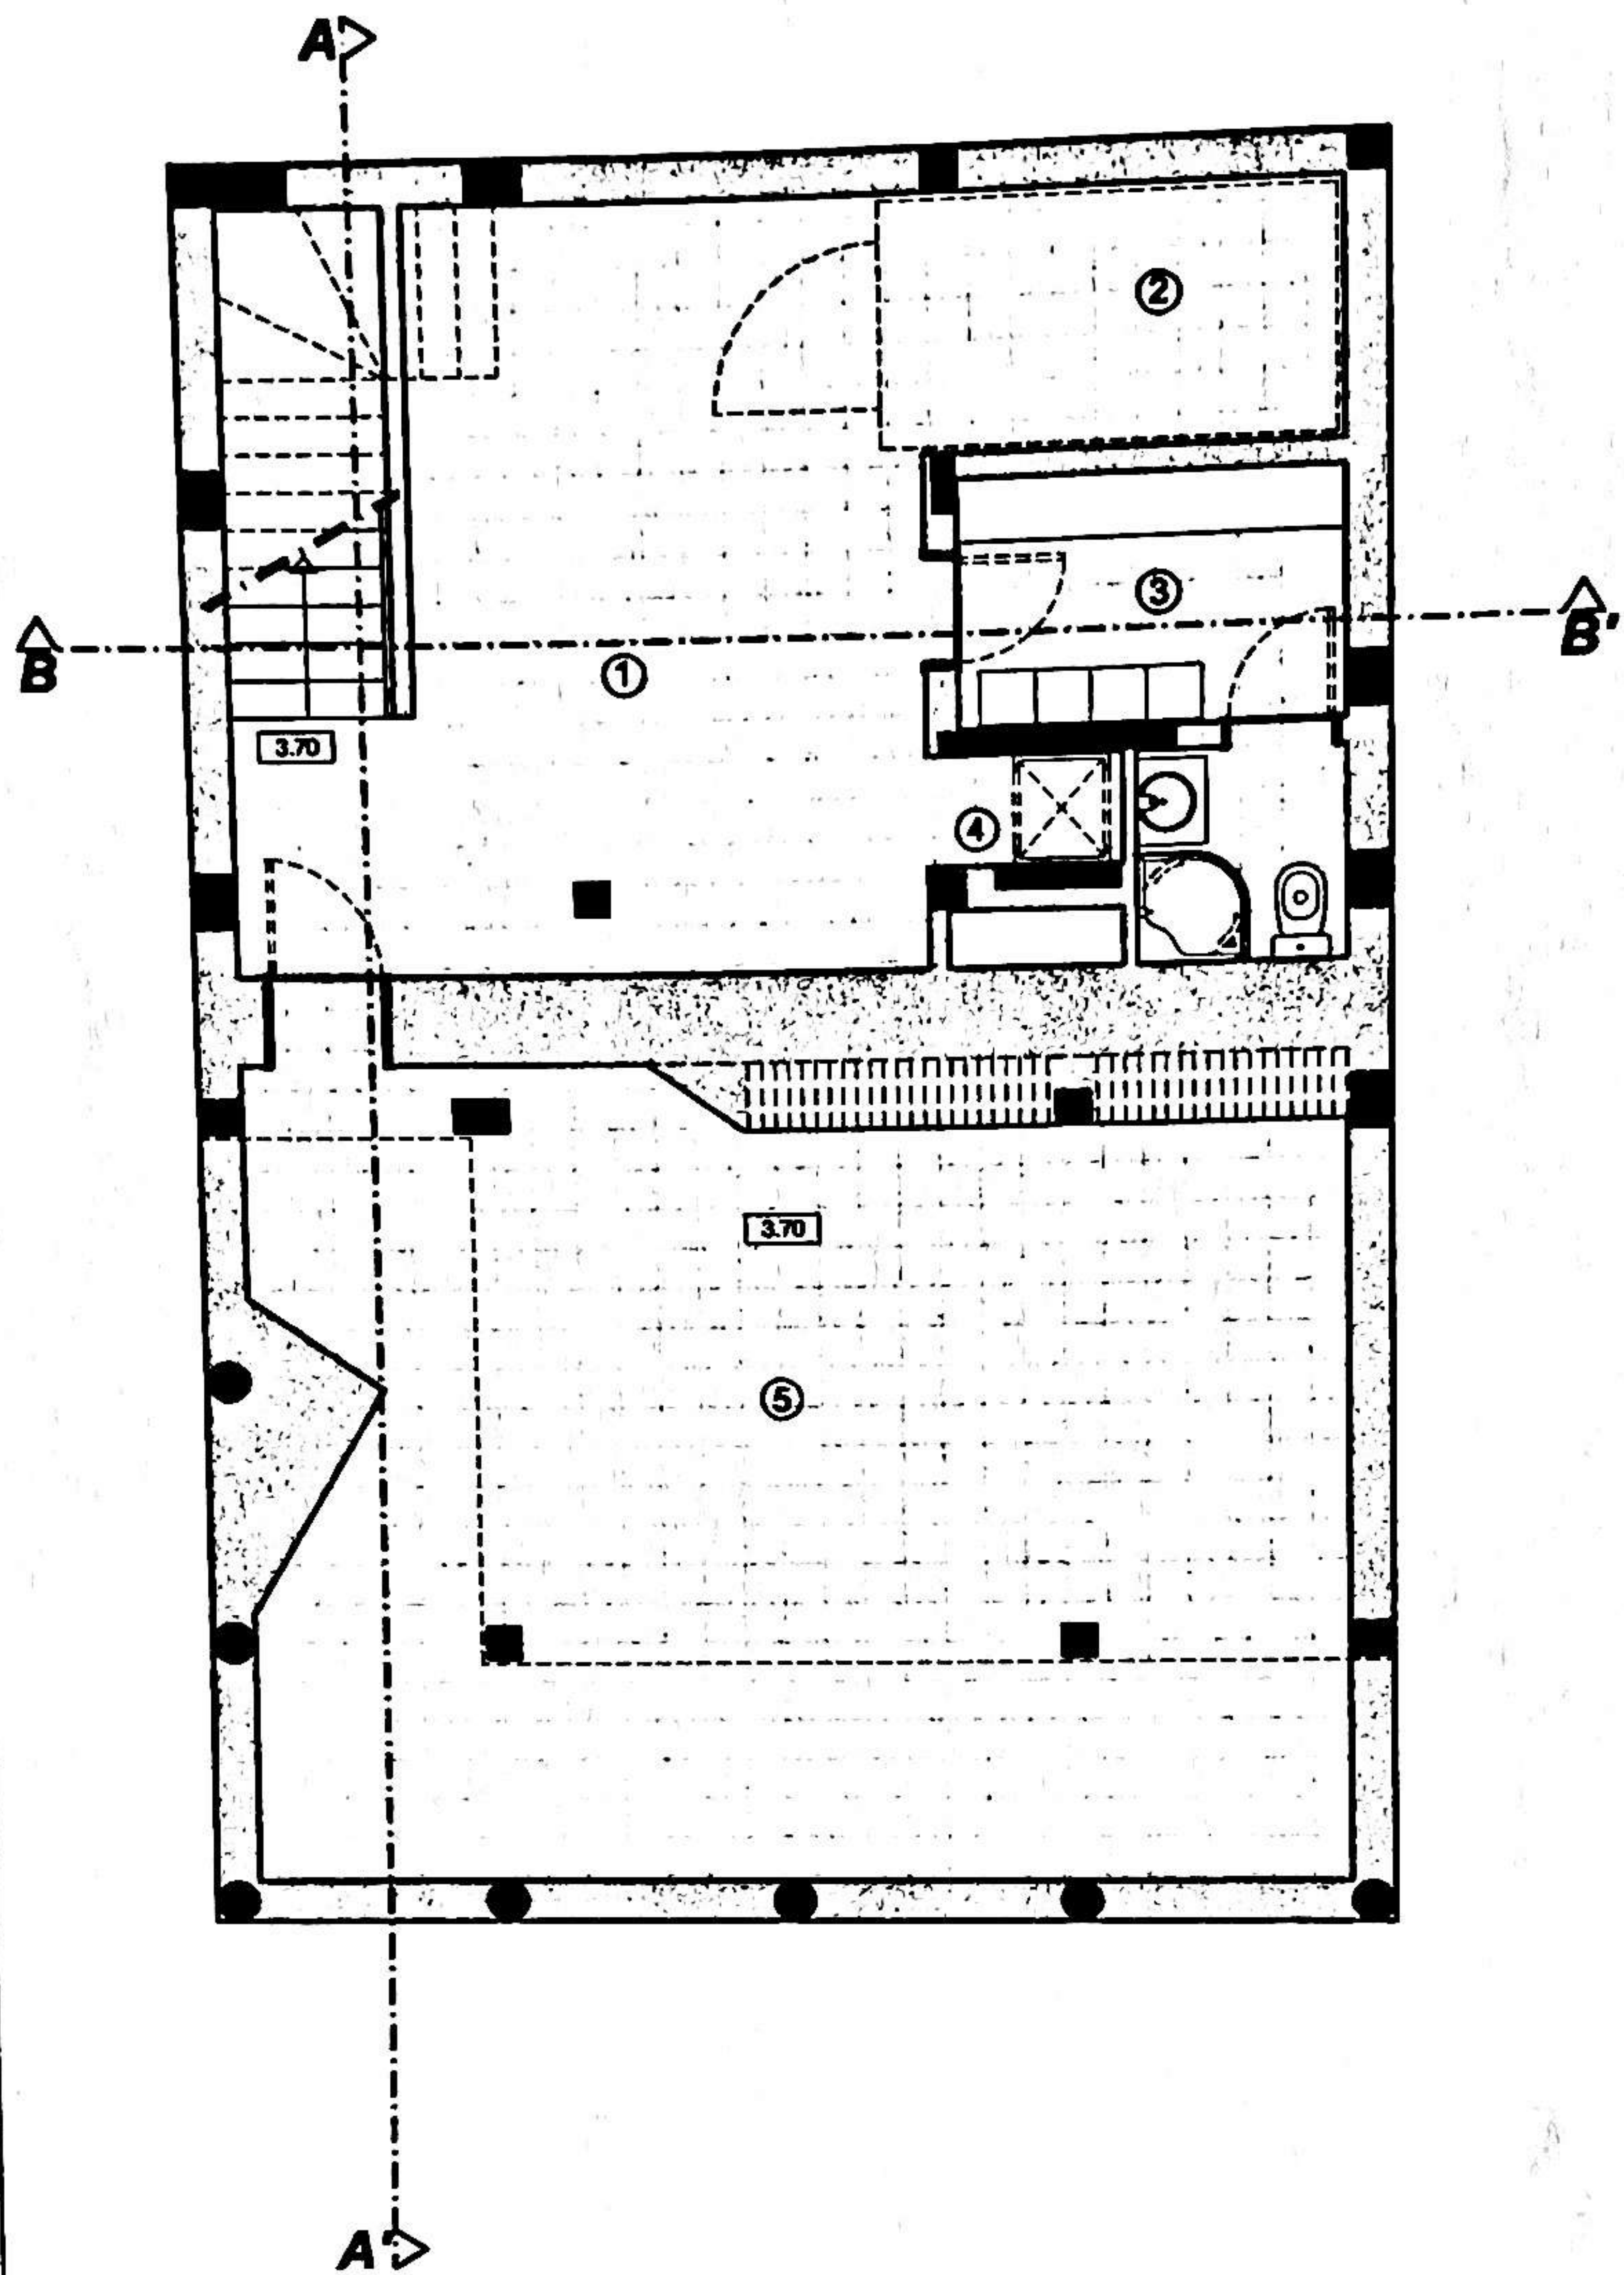


PLANTA DA CAVE



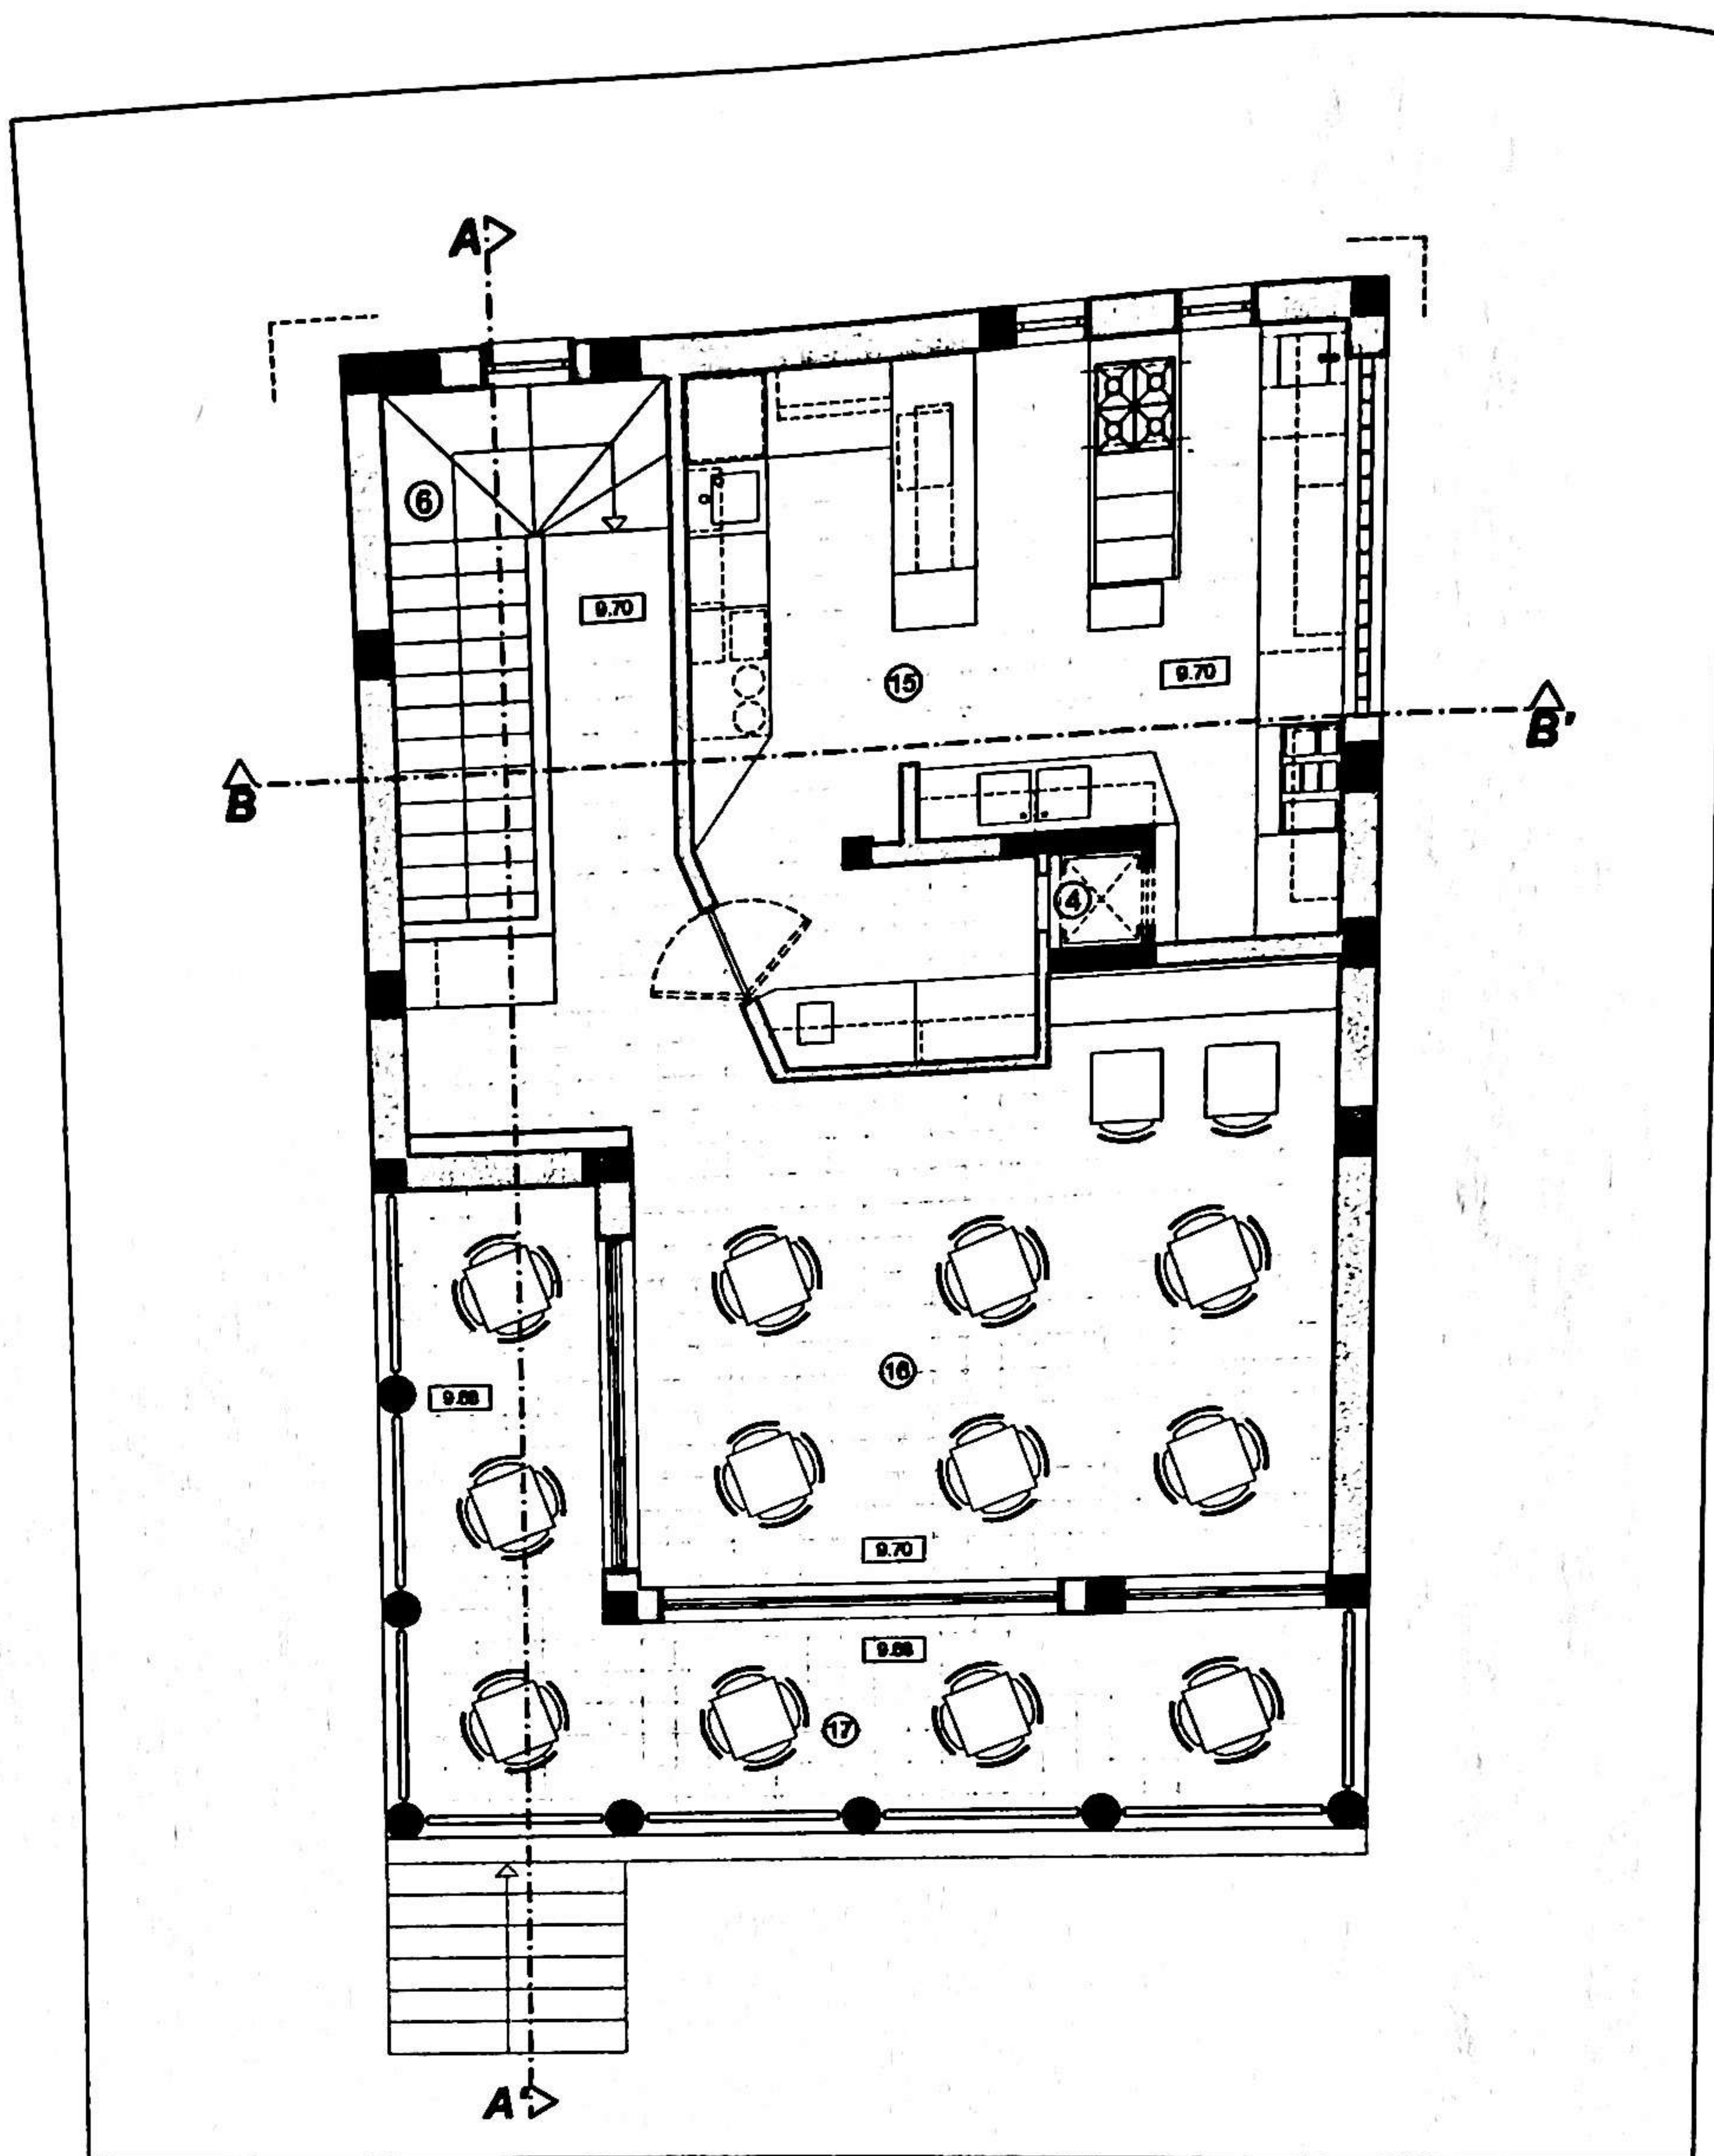

PLANTA DO 1º ANDAR

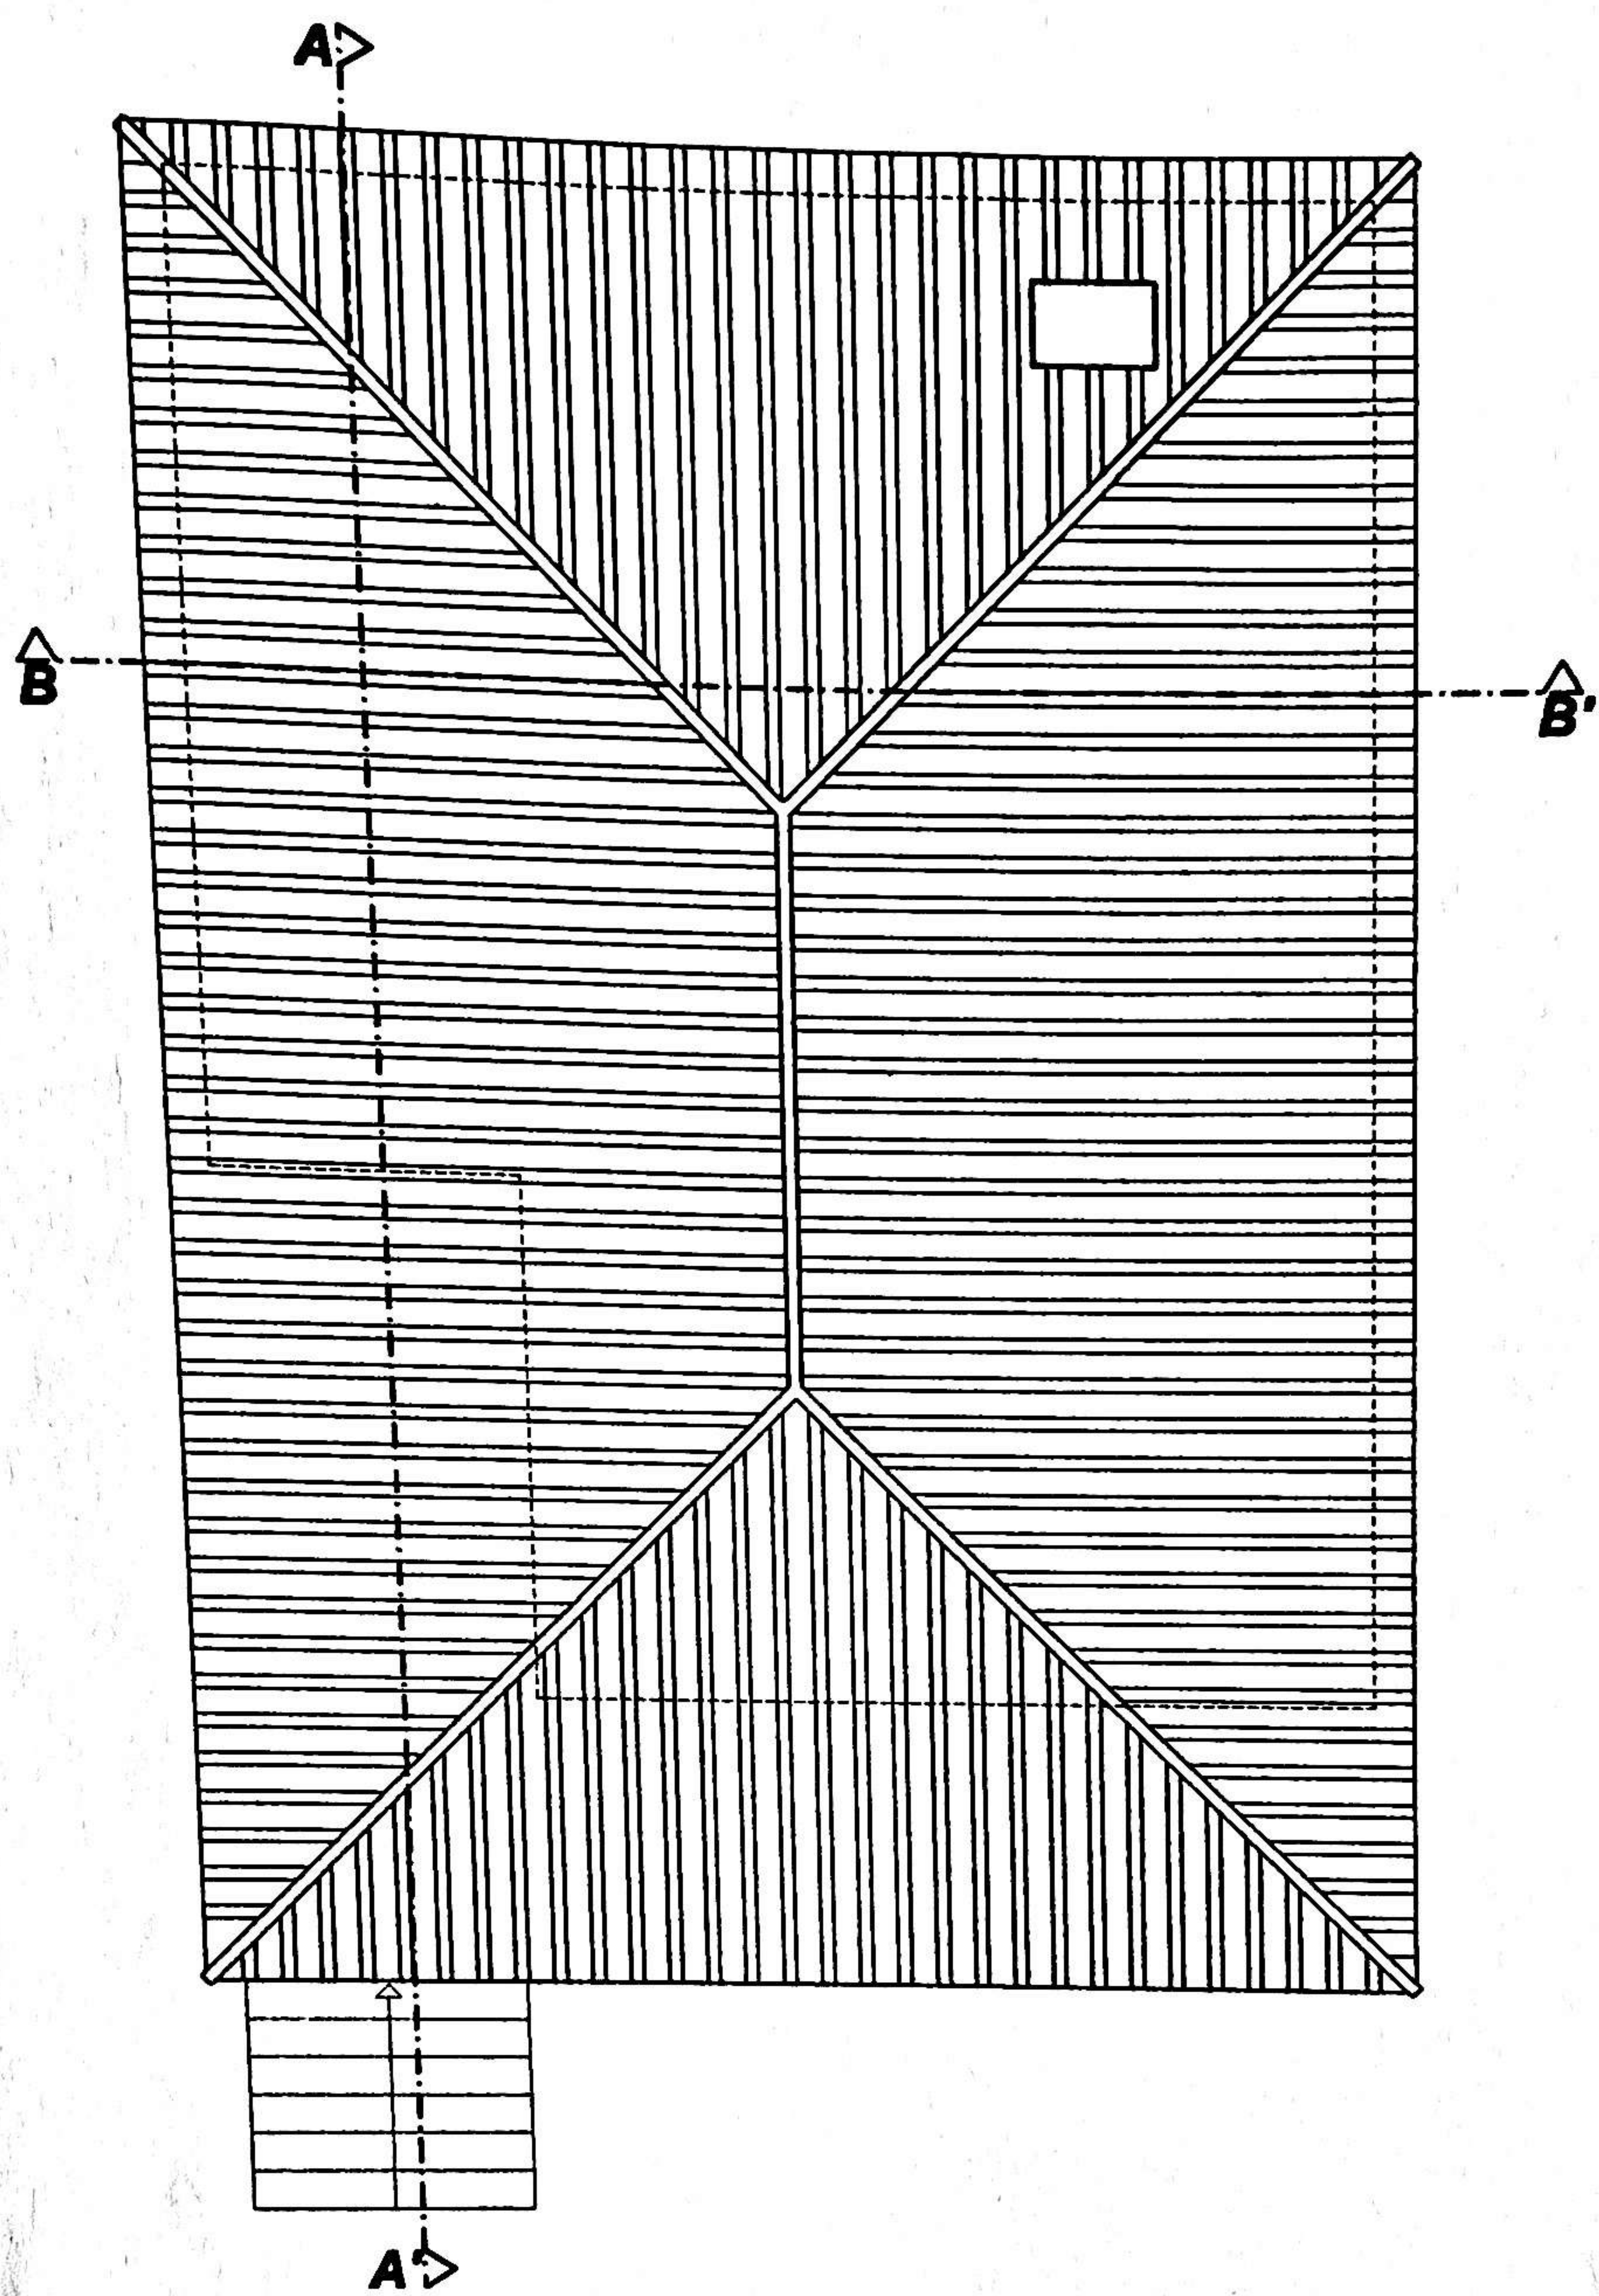

PLANTA DA COBERTURA

